

工事名 S20021
SHFハウス A棟

御	管理者	日付	設計者	日付	担当者	日付
承					太田	
認						


図面名
基礎伏図

2018/3/2

縮尺

1 / 50

図面NO.

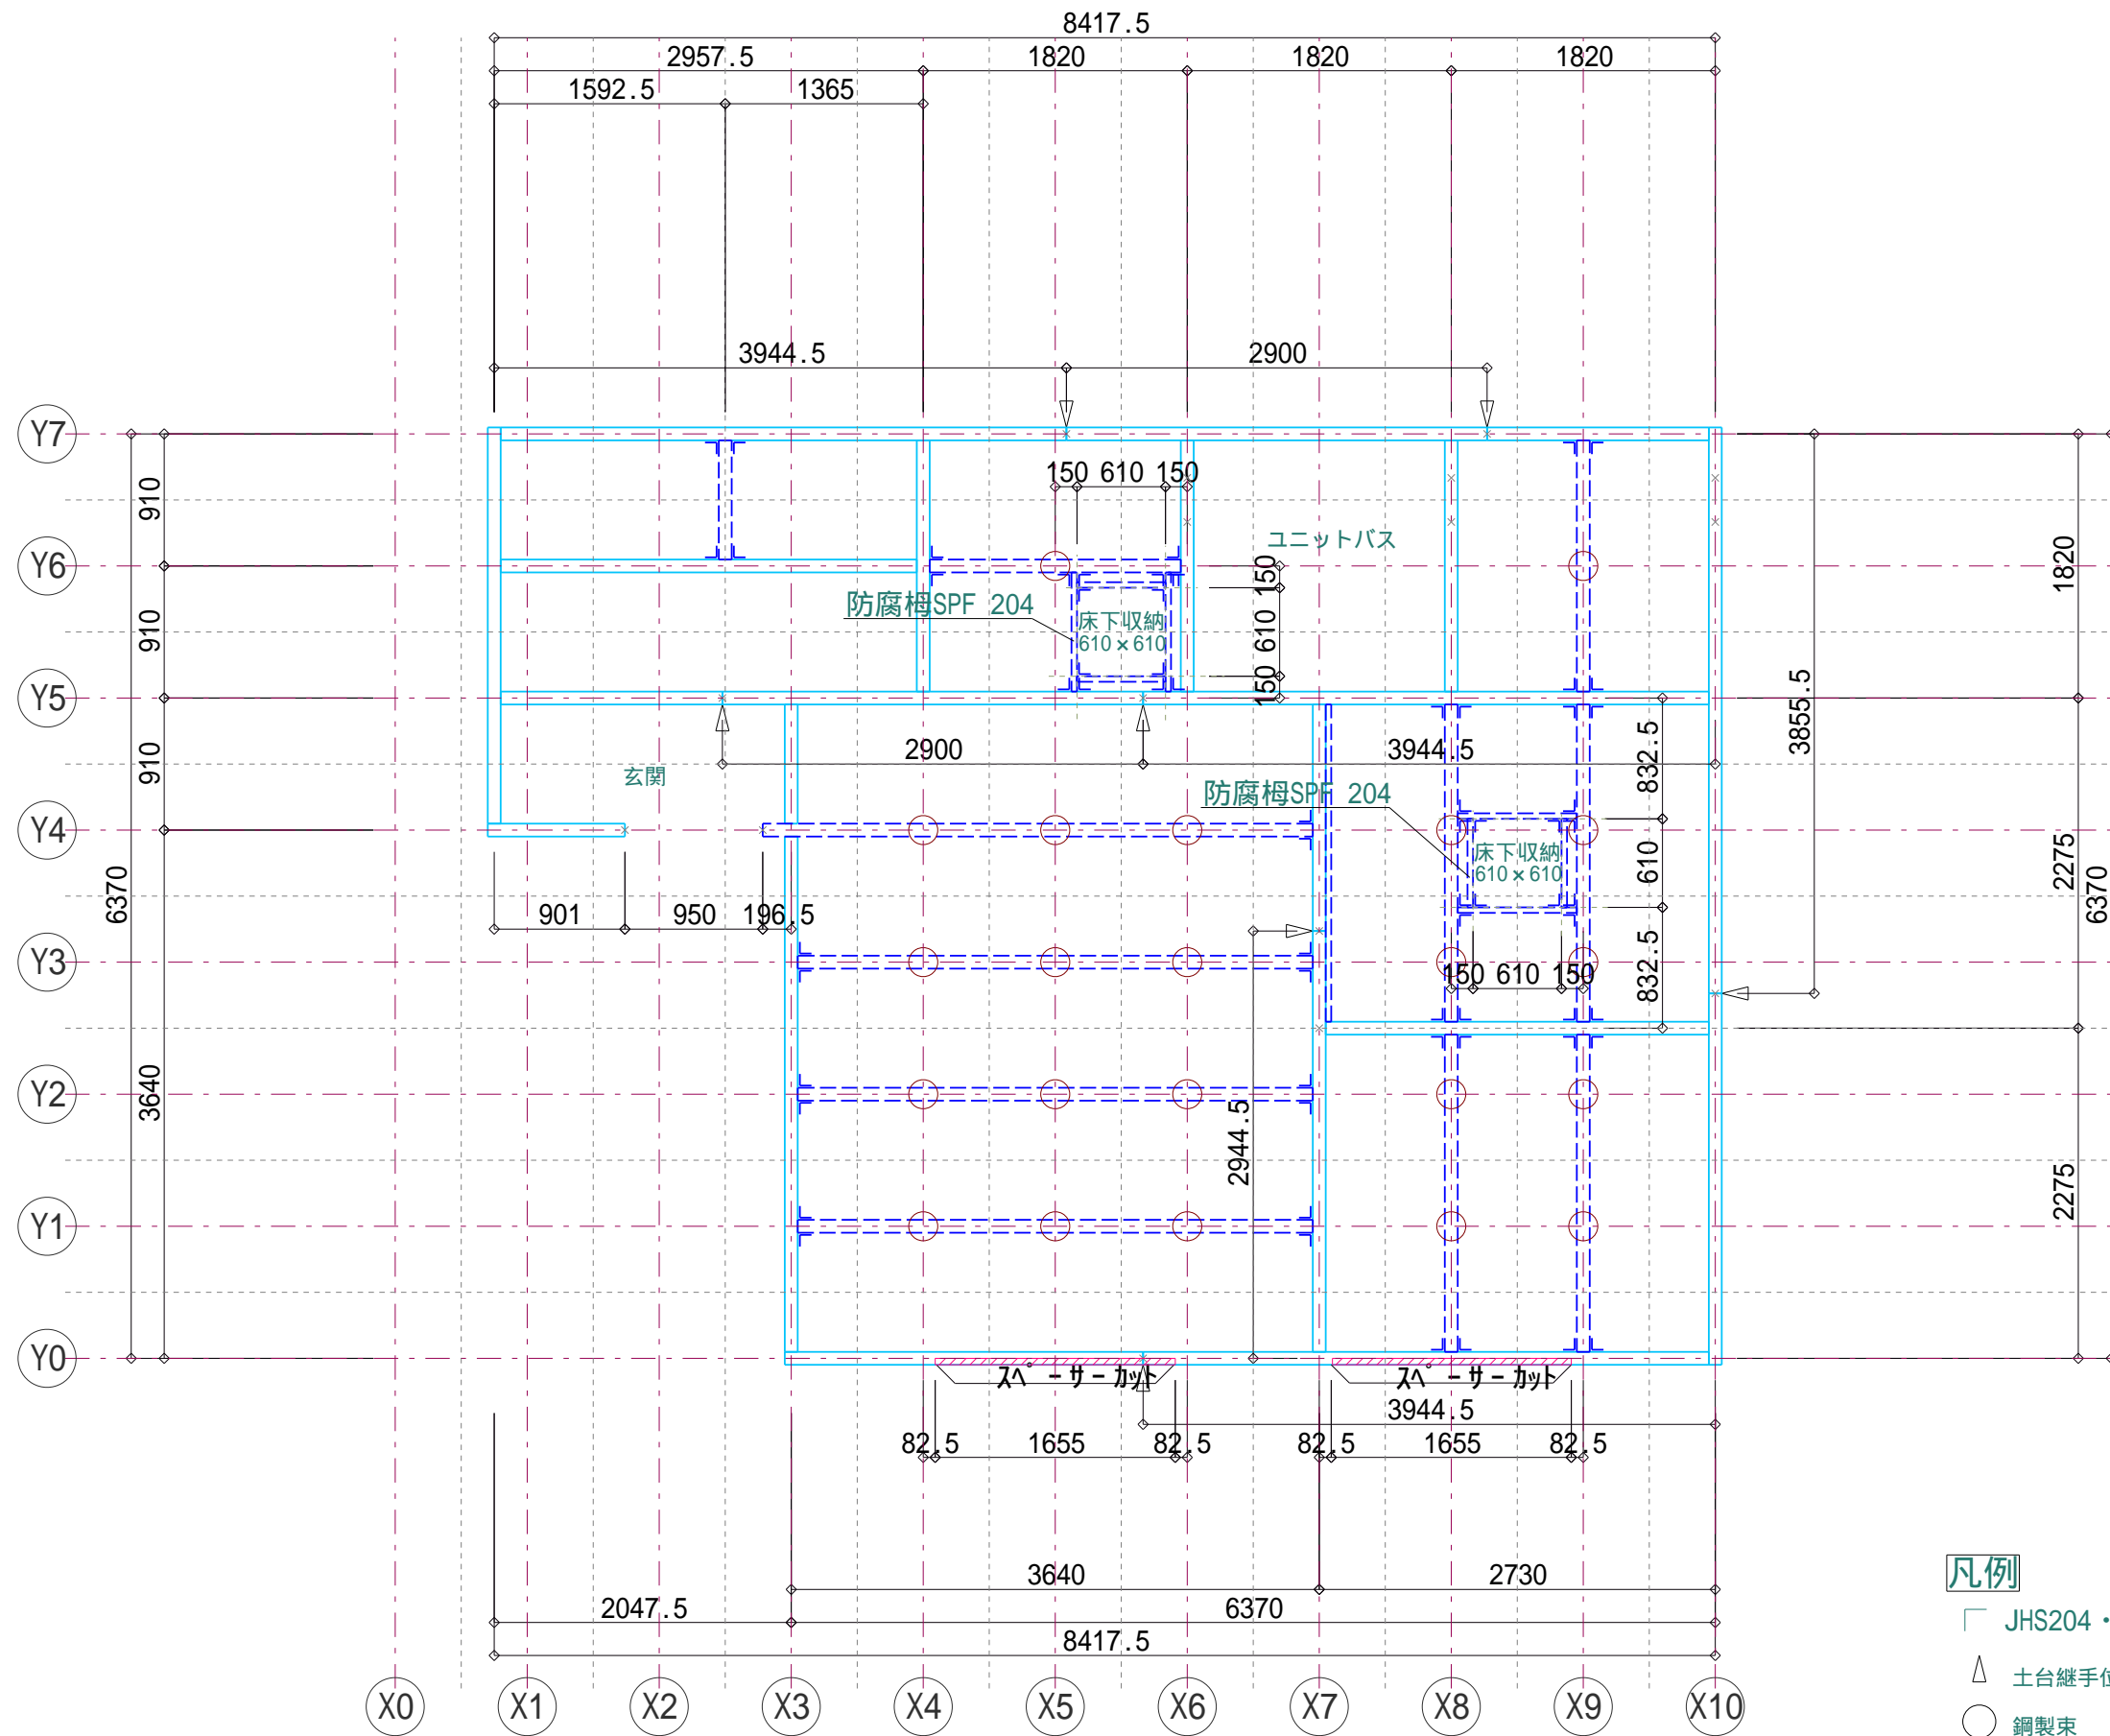

- 凡例**
- JHS204・206 = 66
 - △ 土台継手位置
 - 鋼製束

土台、大引きは、404 防腐母KD


工事名 S20021
SHFハウス A棟

御	管理者	日付	設計者	日付	担当者	日付
承					太田	
認						

図面名 土台構造図
2018/3/2

縮尺 1 / 50

図面NO.

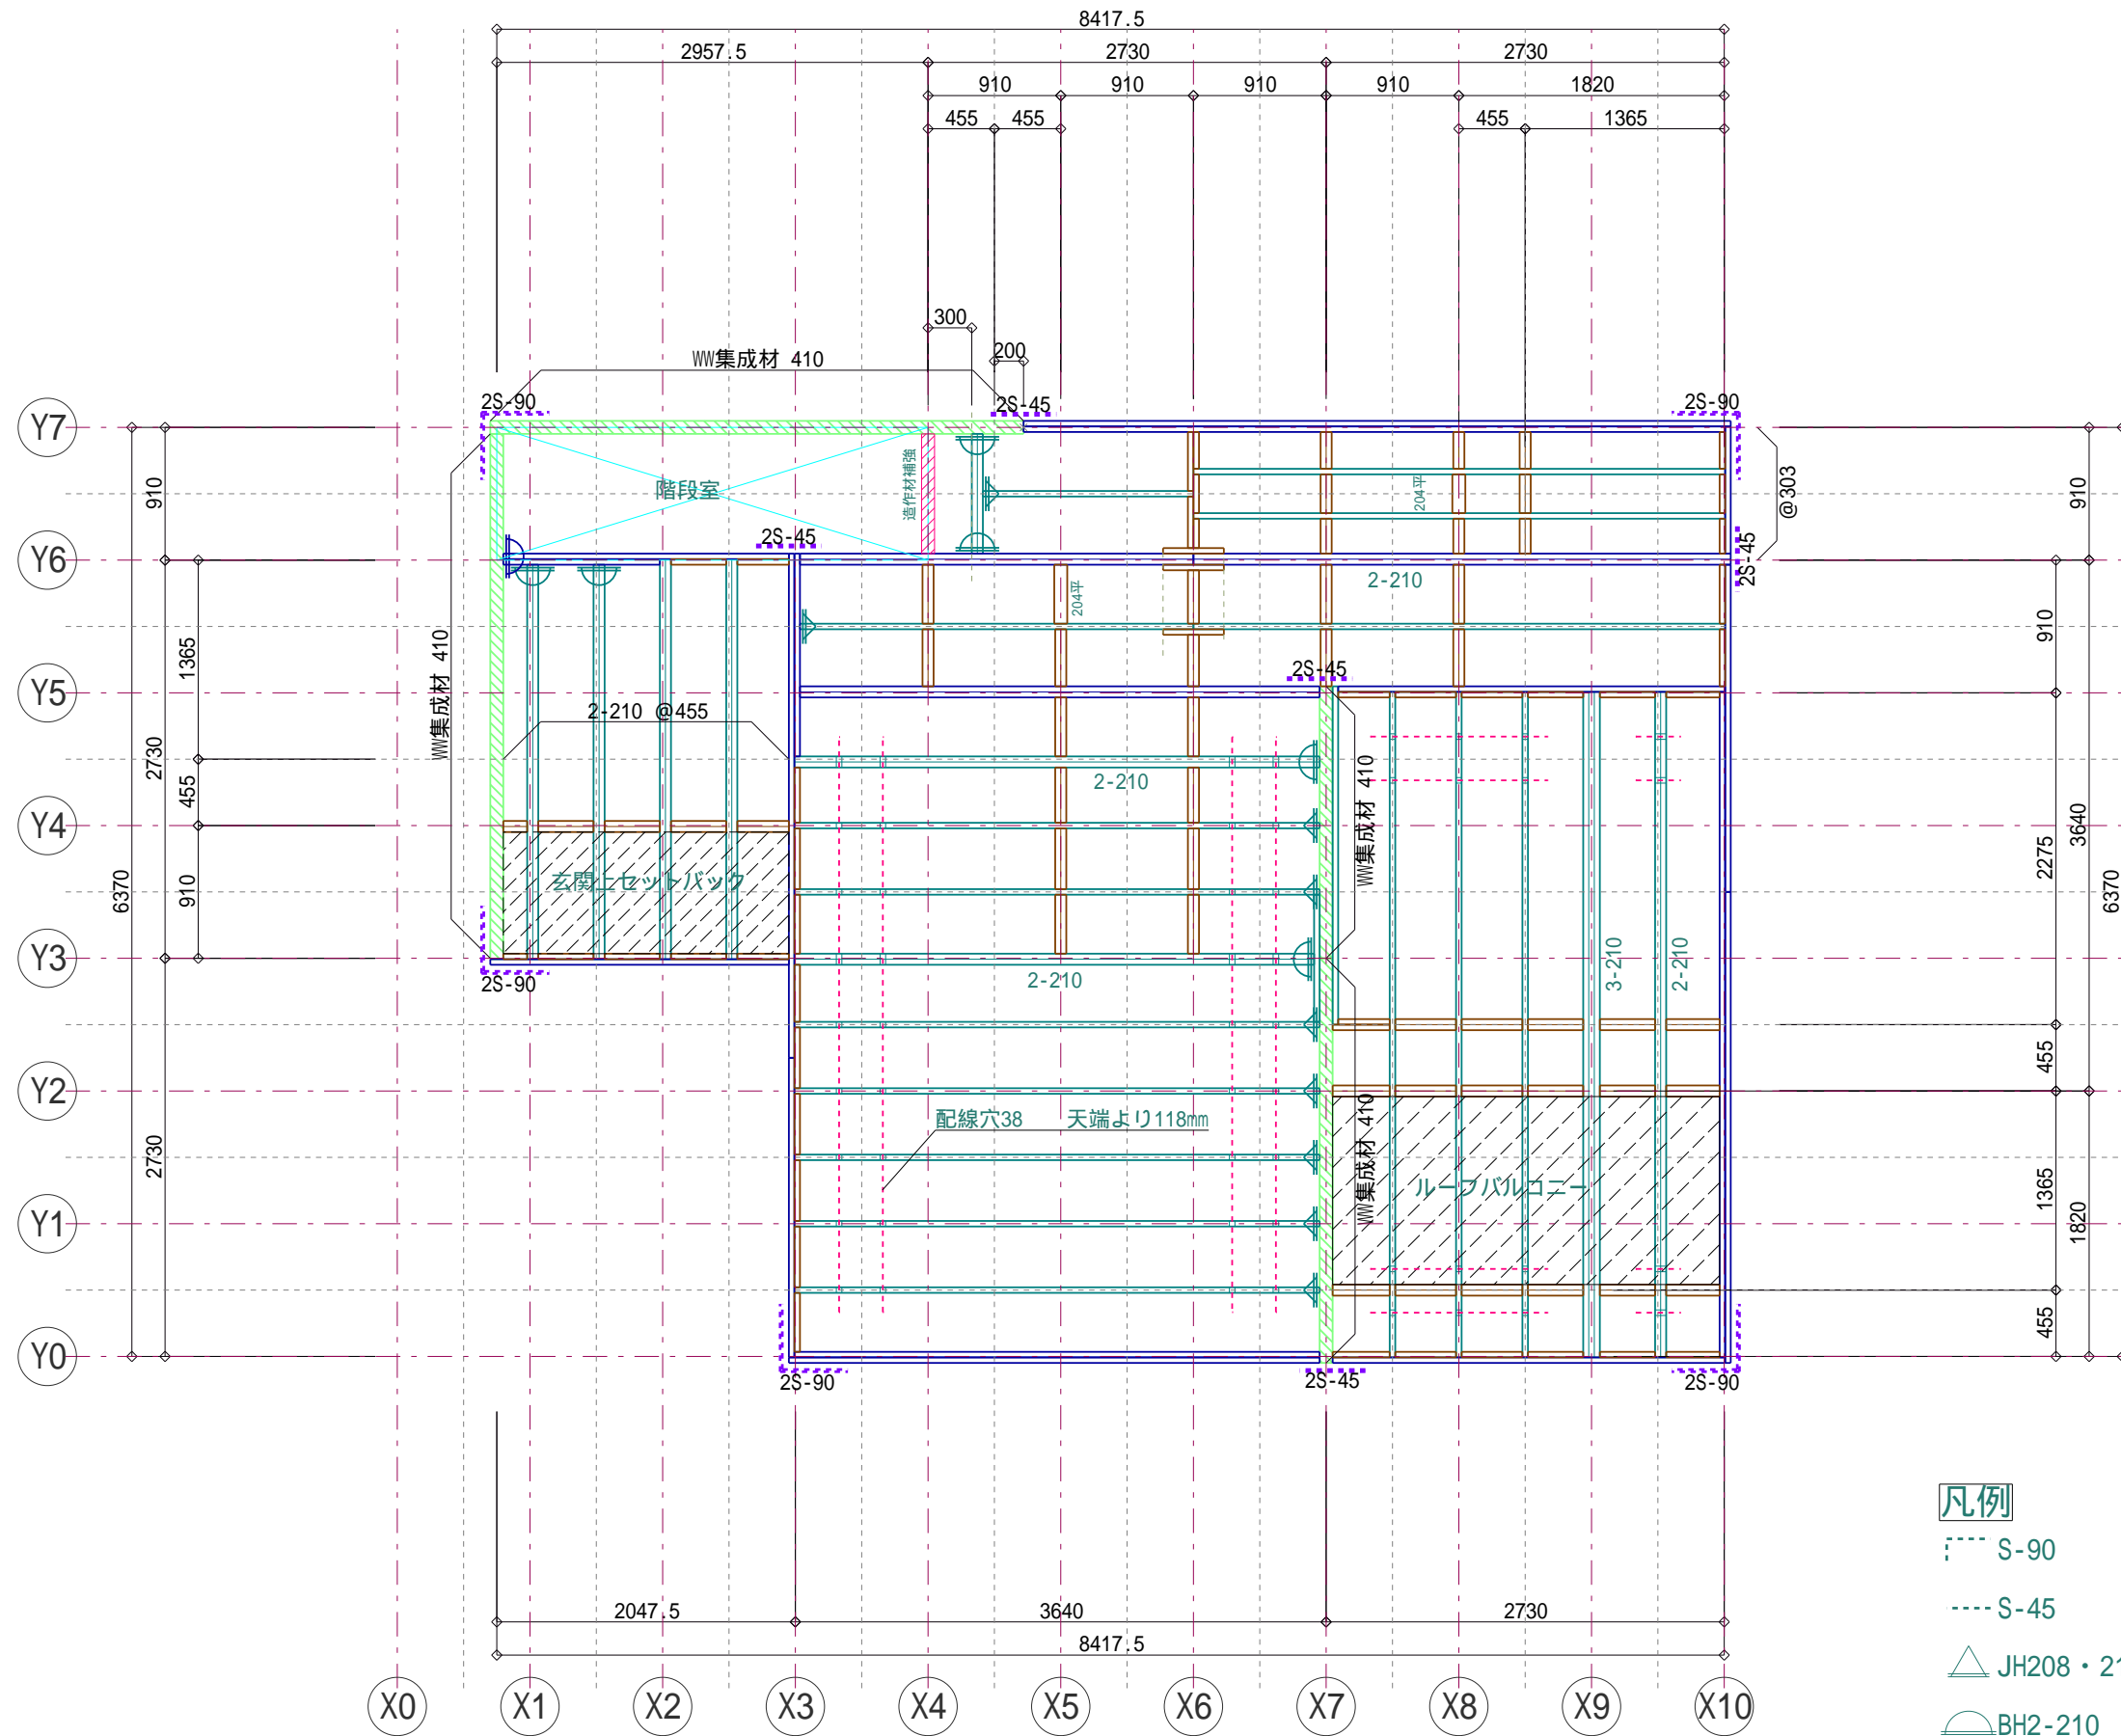

- 凡例**
- ⋯ S-90 = 10
 - ⋯ S-45 = 10
 - △ JH208・210 = 9
 - ◡ BH2-210 = 7

特記無き床根太は210@455

工事名 S20021
SHFハウス A棟

御 管理者 日付 設計者 日付 担当者 日付
承認 太田


図面名
床構造図

2018/3/2

縮尺

1 / 50


図面NO.

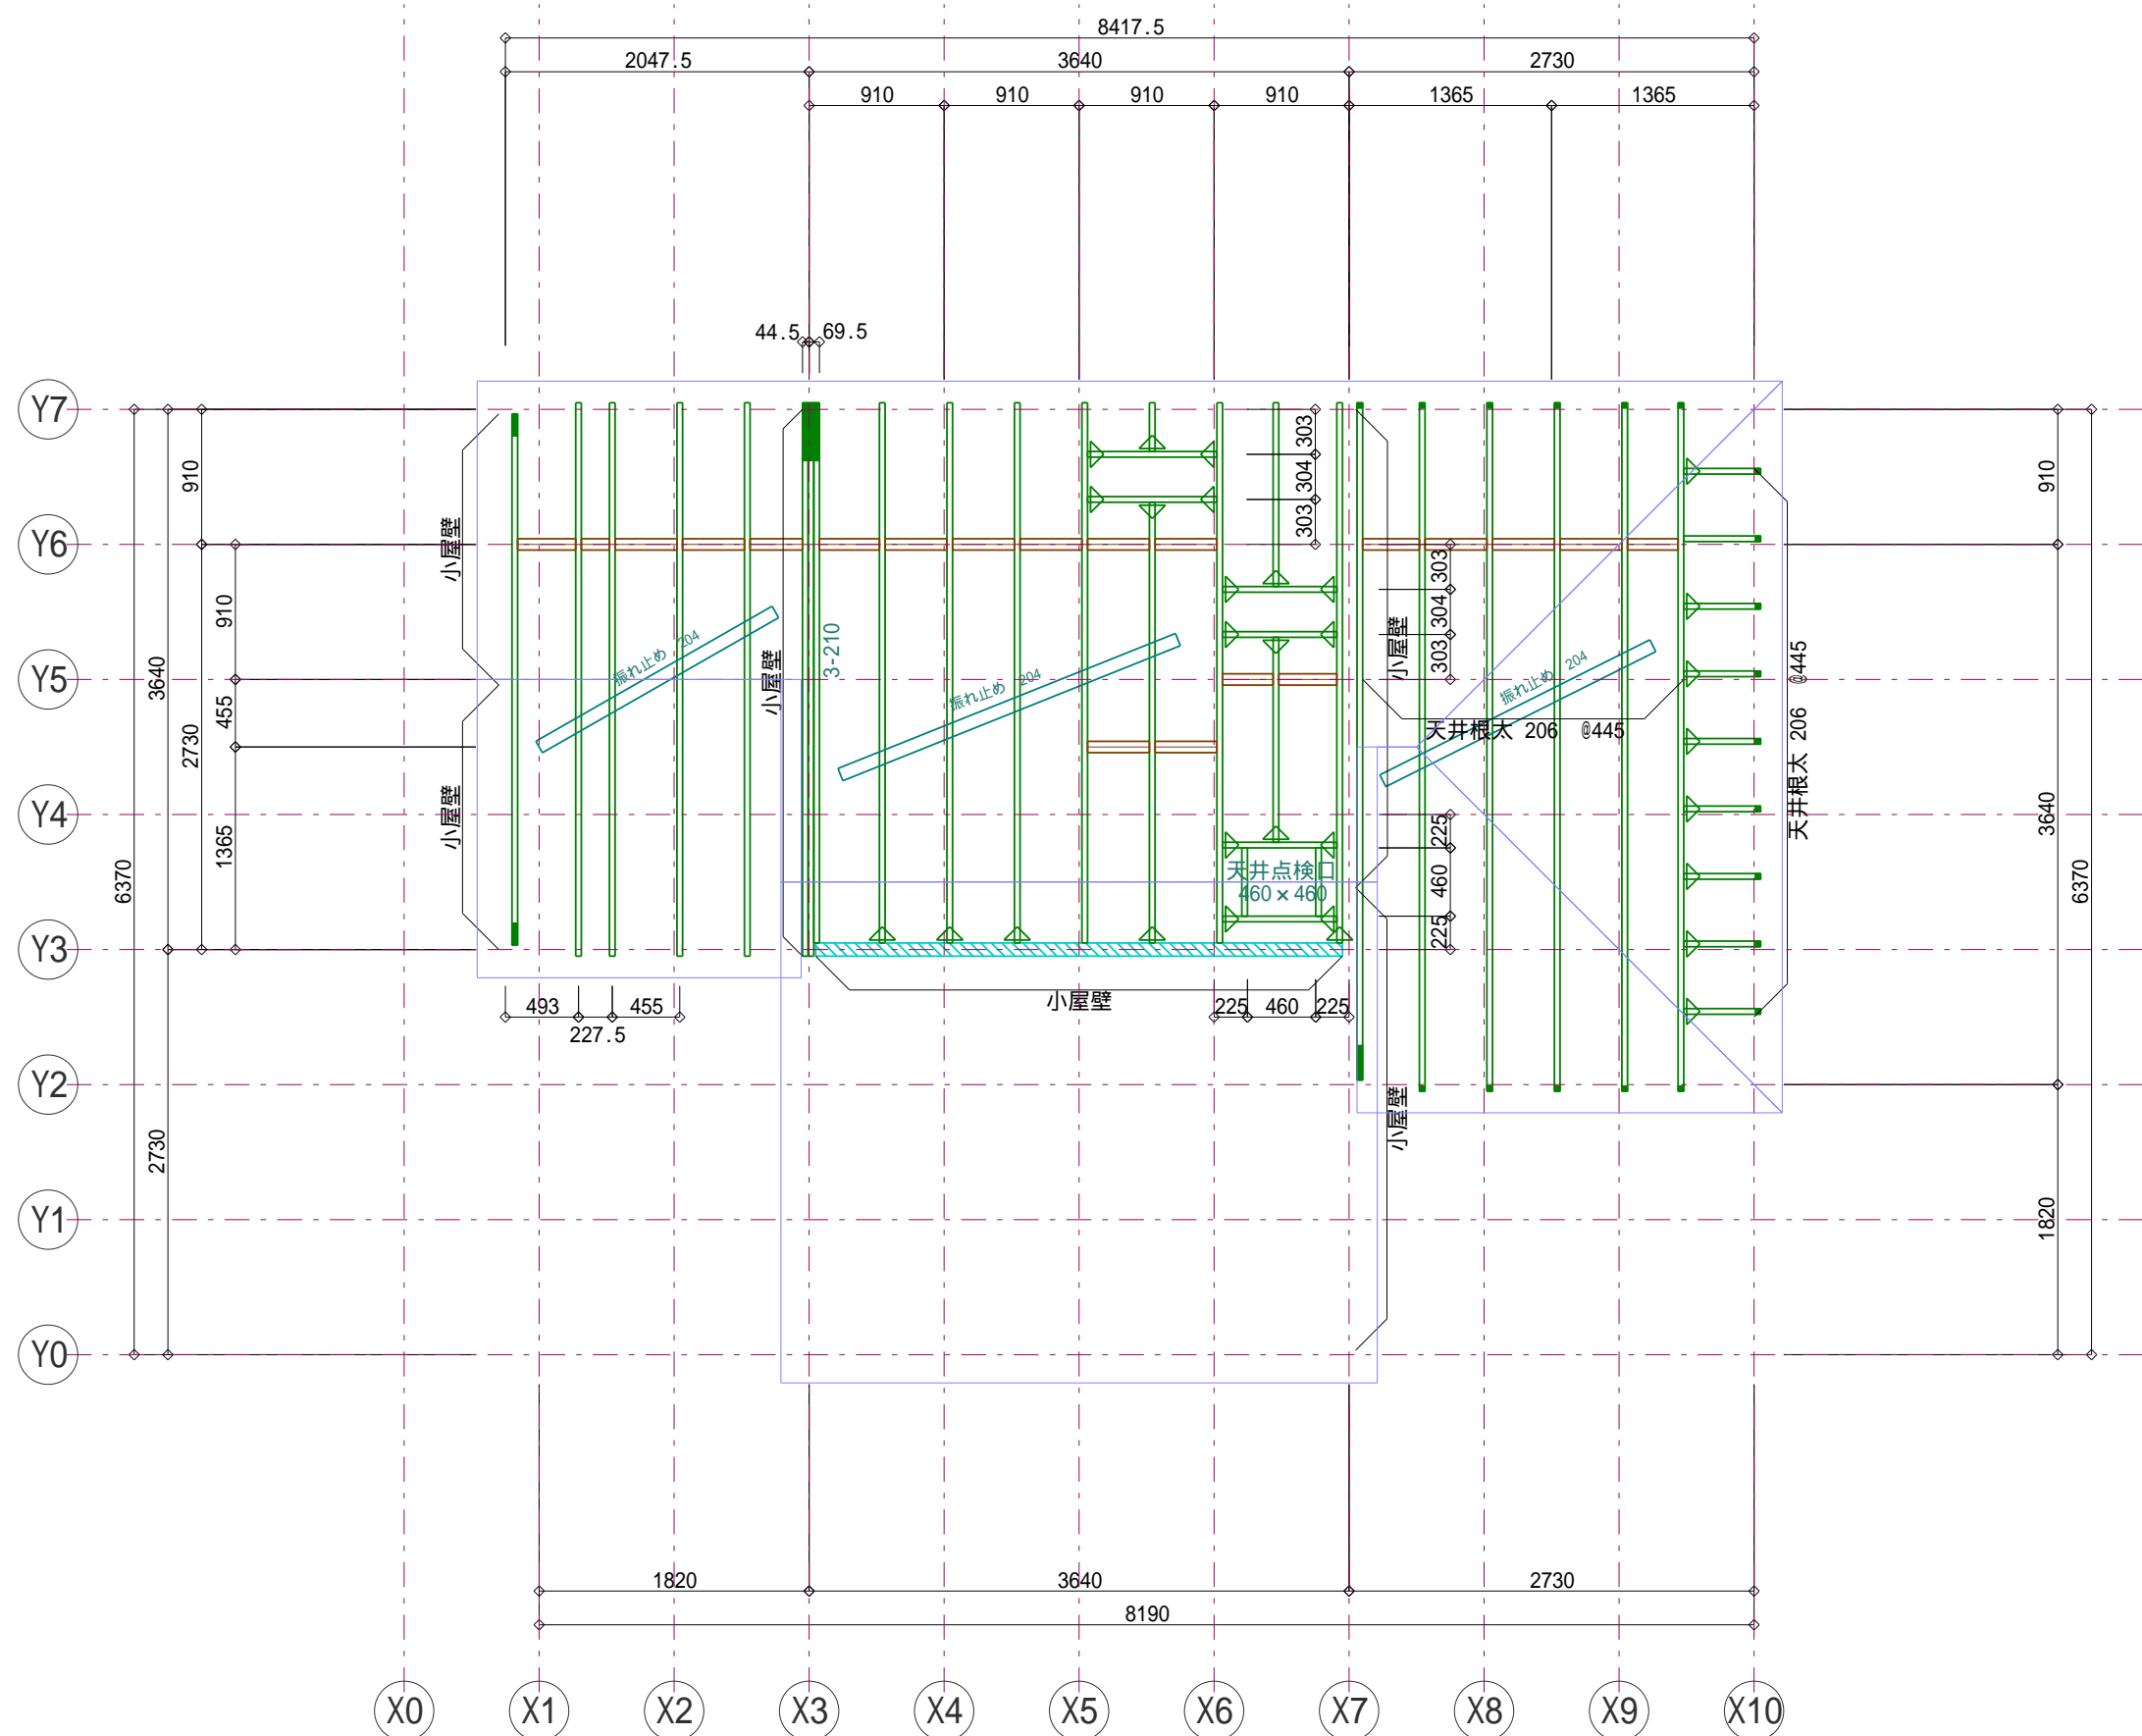

凡例
 △ JH204・206 = 25

特記無き天井根太は204@455

工事名 S20021 SHFハウス A棟		御 管理者 承認	日付 設計者	日付 担当者 太田	日付 図面名 天井構造図	2018/3/2	縮尺 1 / 50	図面NO.
-------------------------	--	-------------	--------	--------------	-----------------	----------	--------------	-------

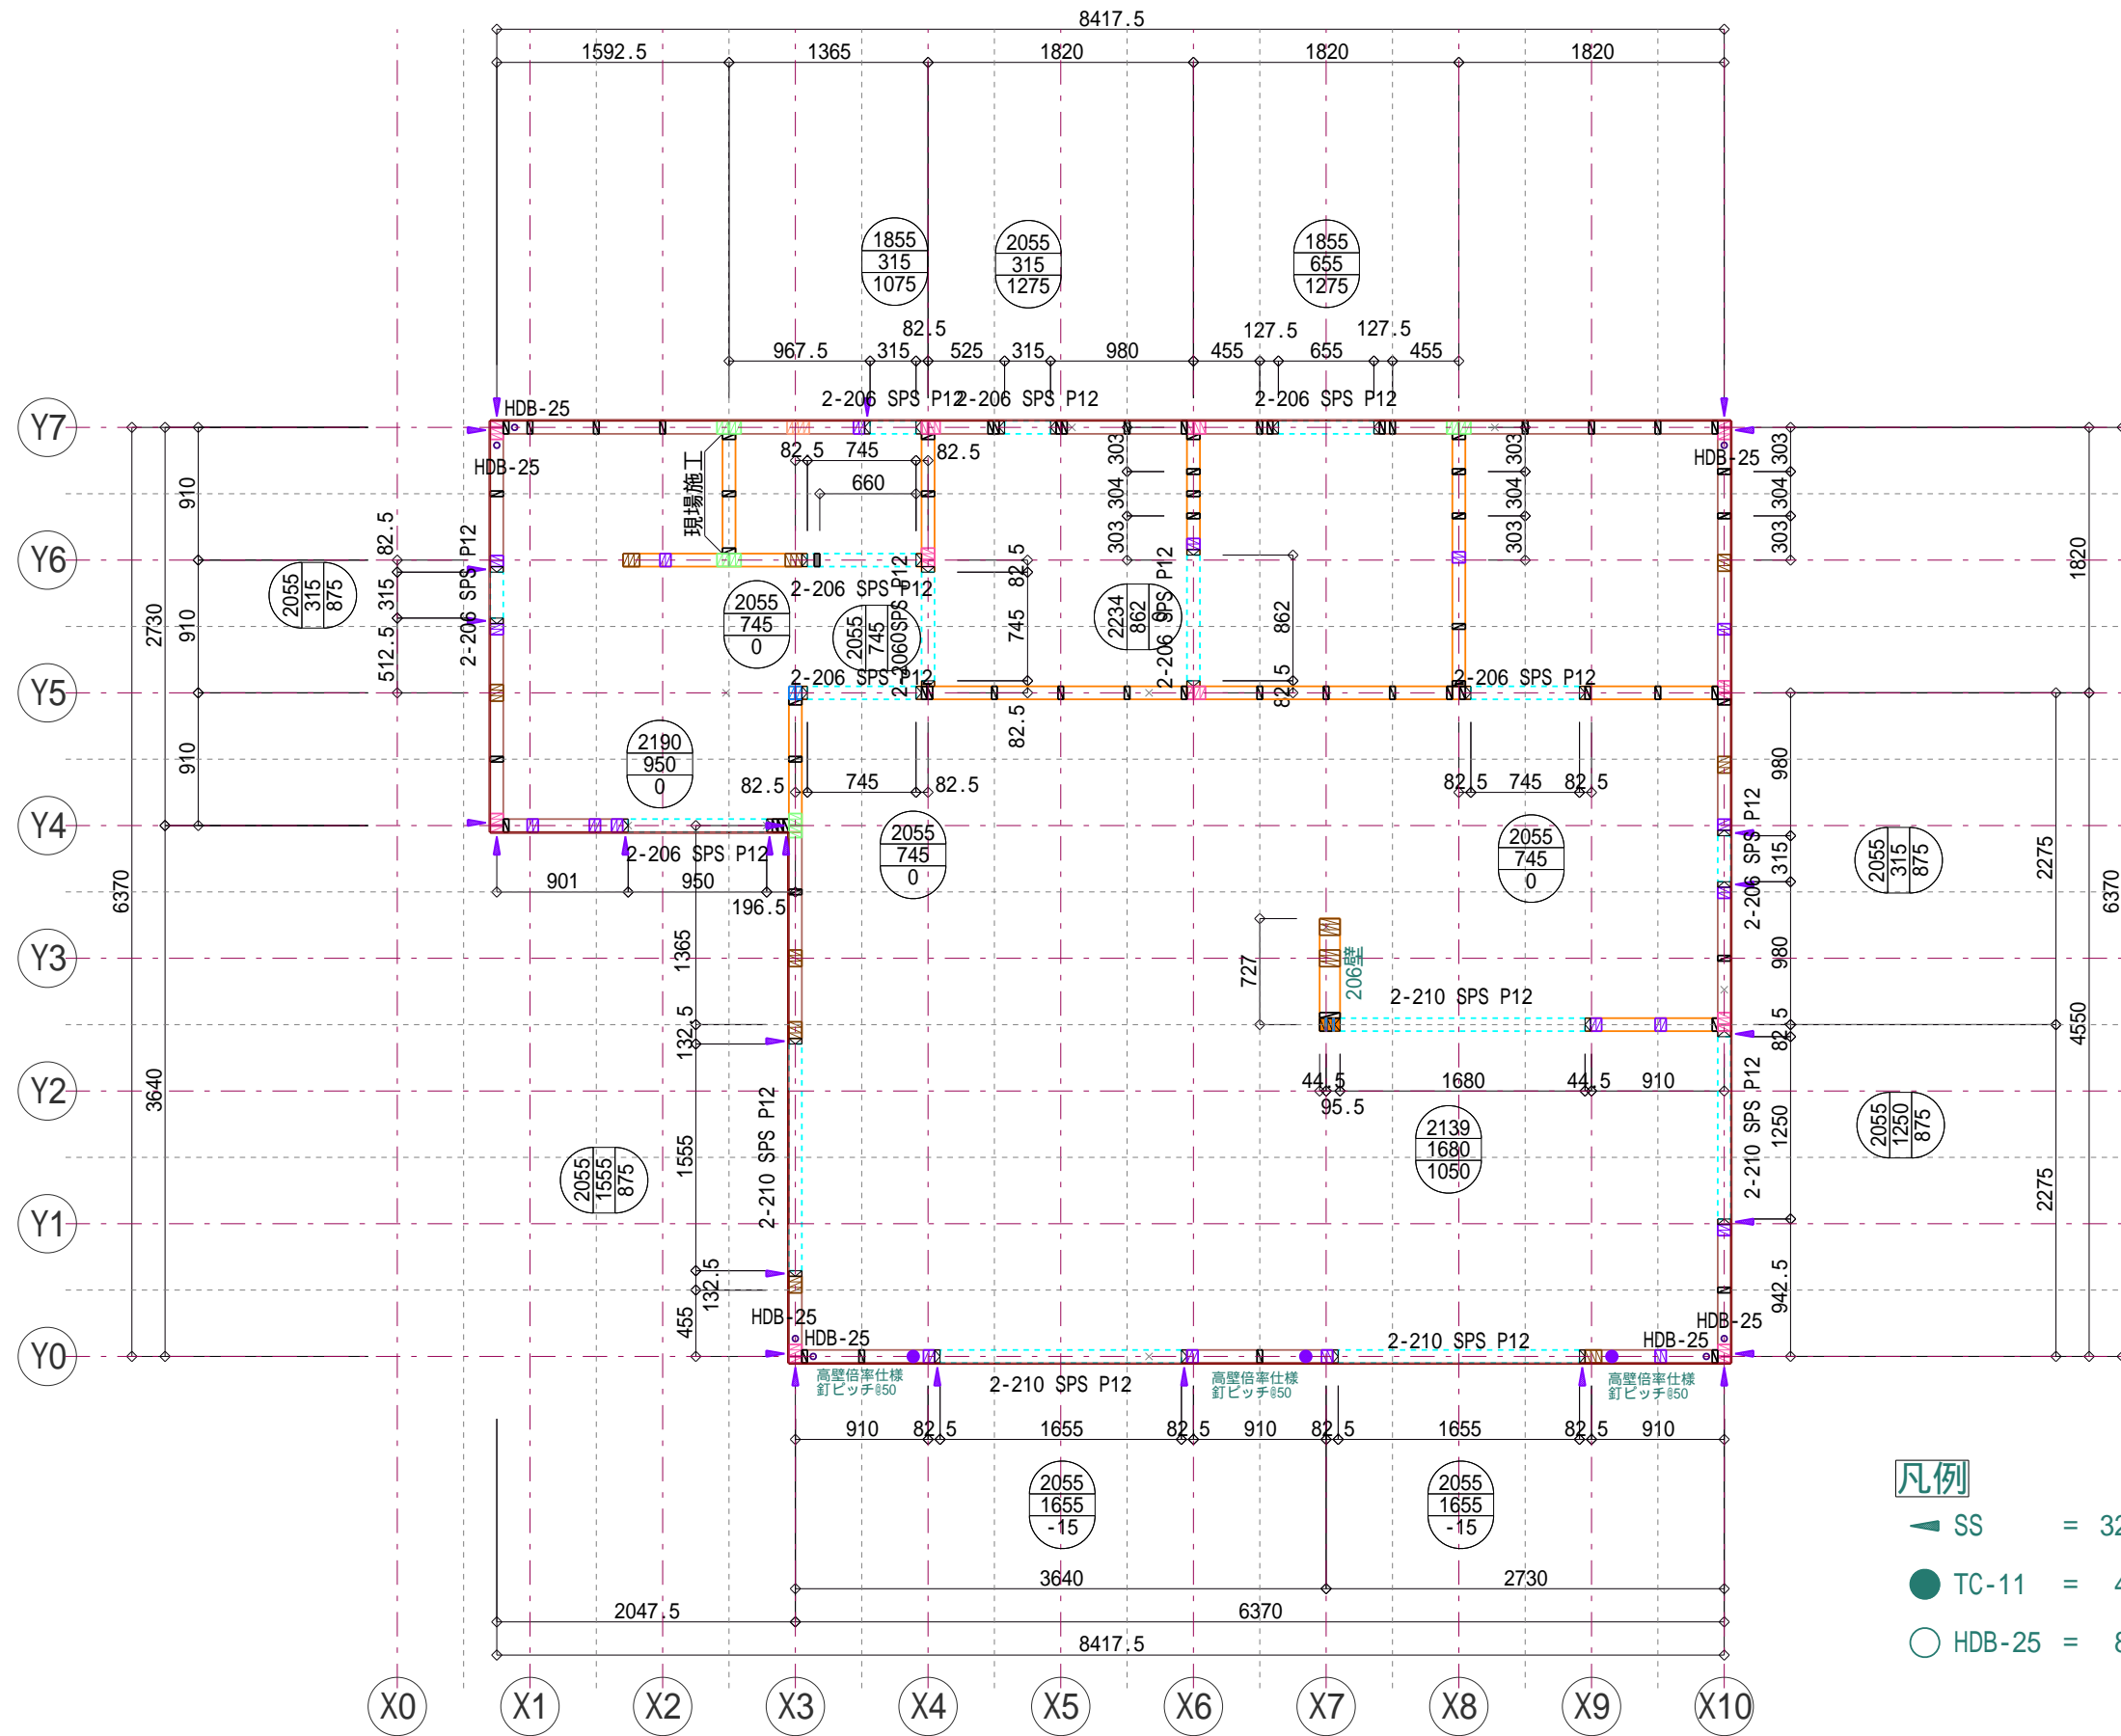

凡例

- ▲ SS = 32
- TC-11 = 4
- HDB-25 = 8

工事名 S20021
SHFハウス A棟

御 承 認	管理者	日付	設計者	日付	担当者	日付
					太田	


図面名
壁構造図

2018/3/2

縮尺

1 / 50

図面NO.

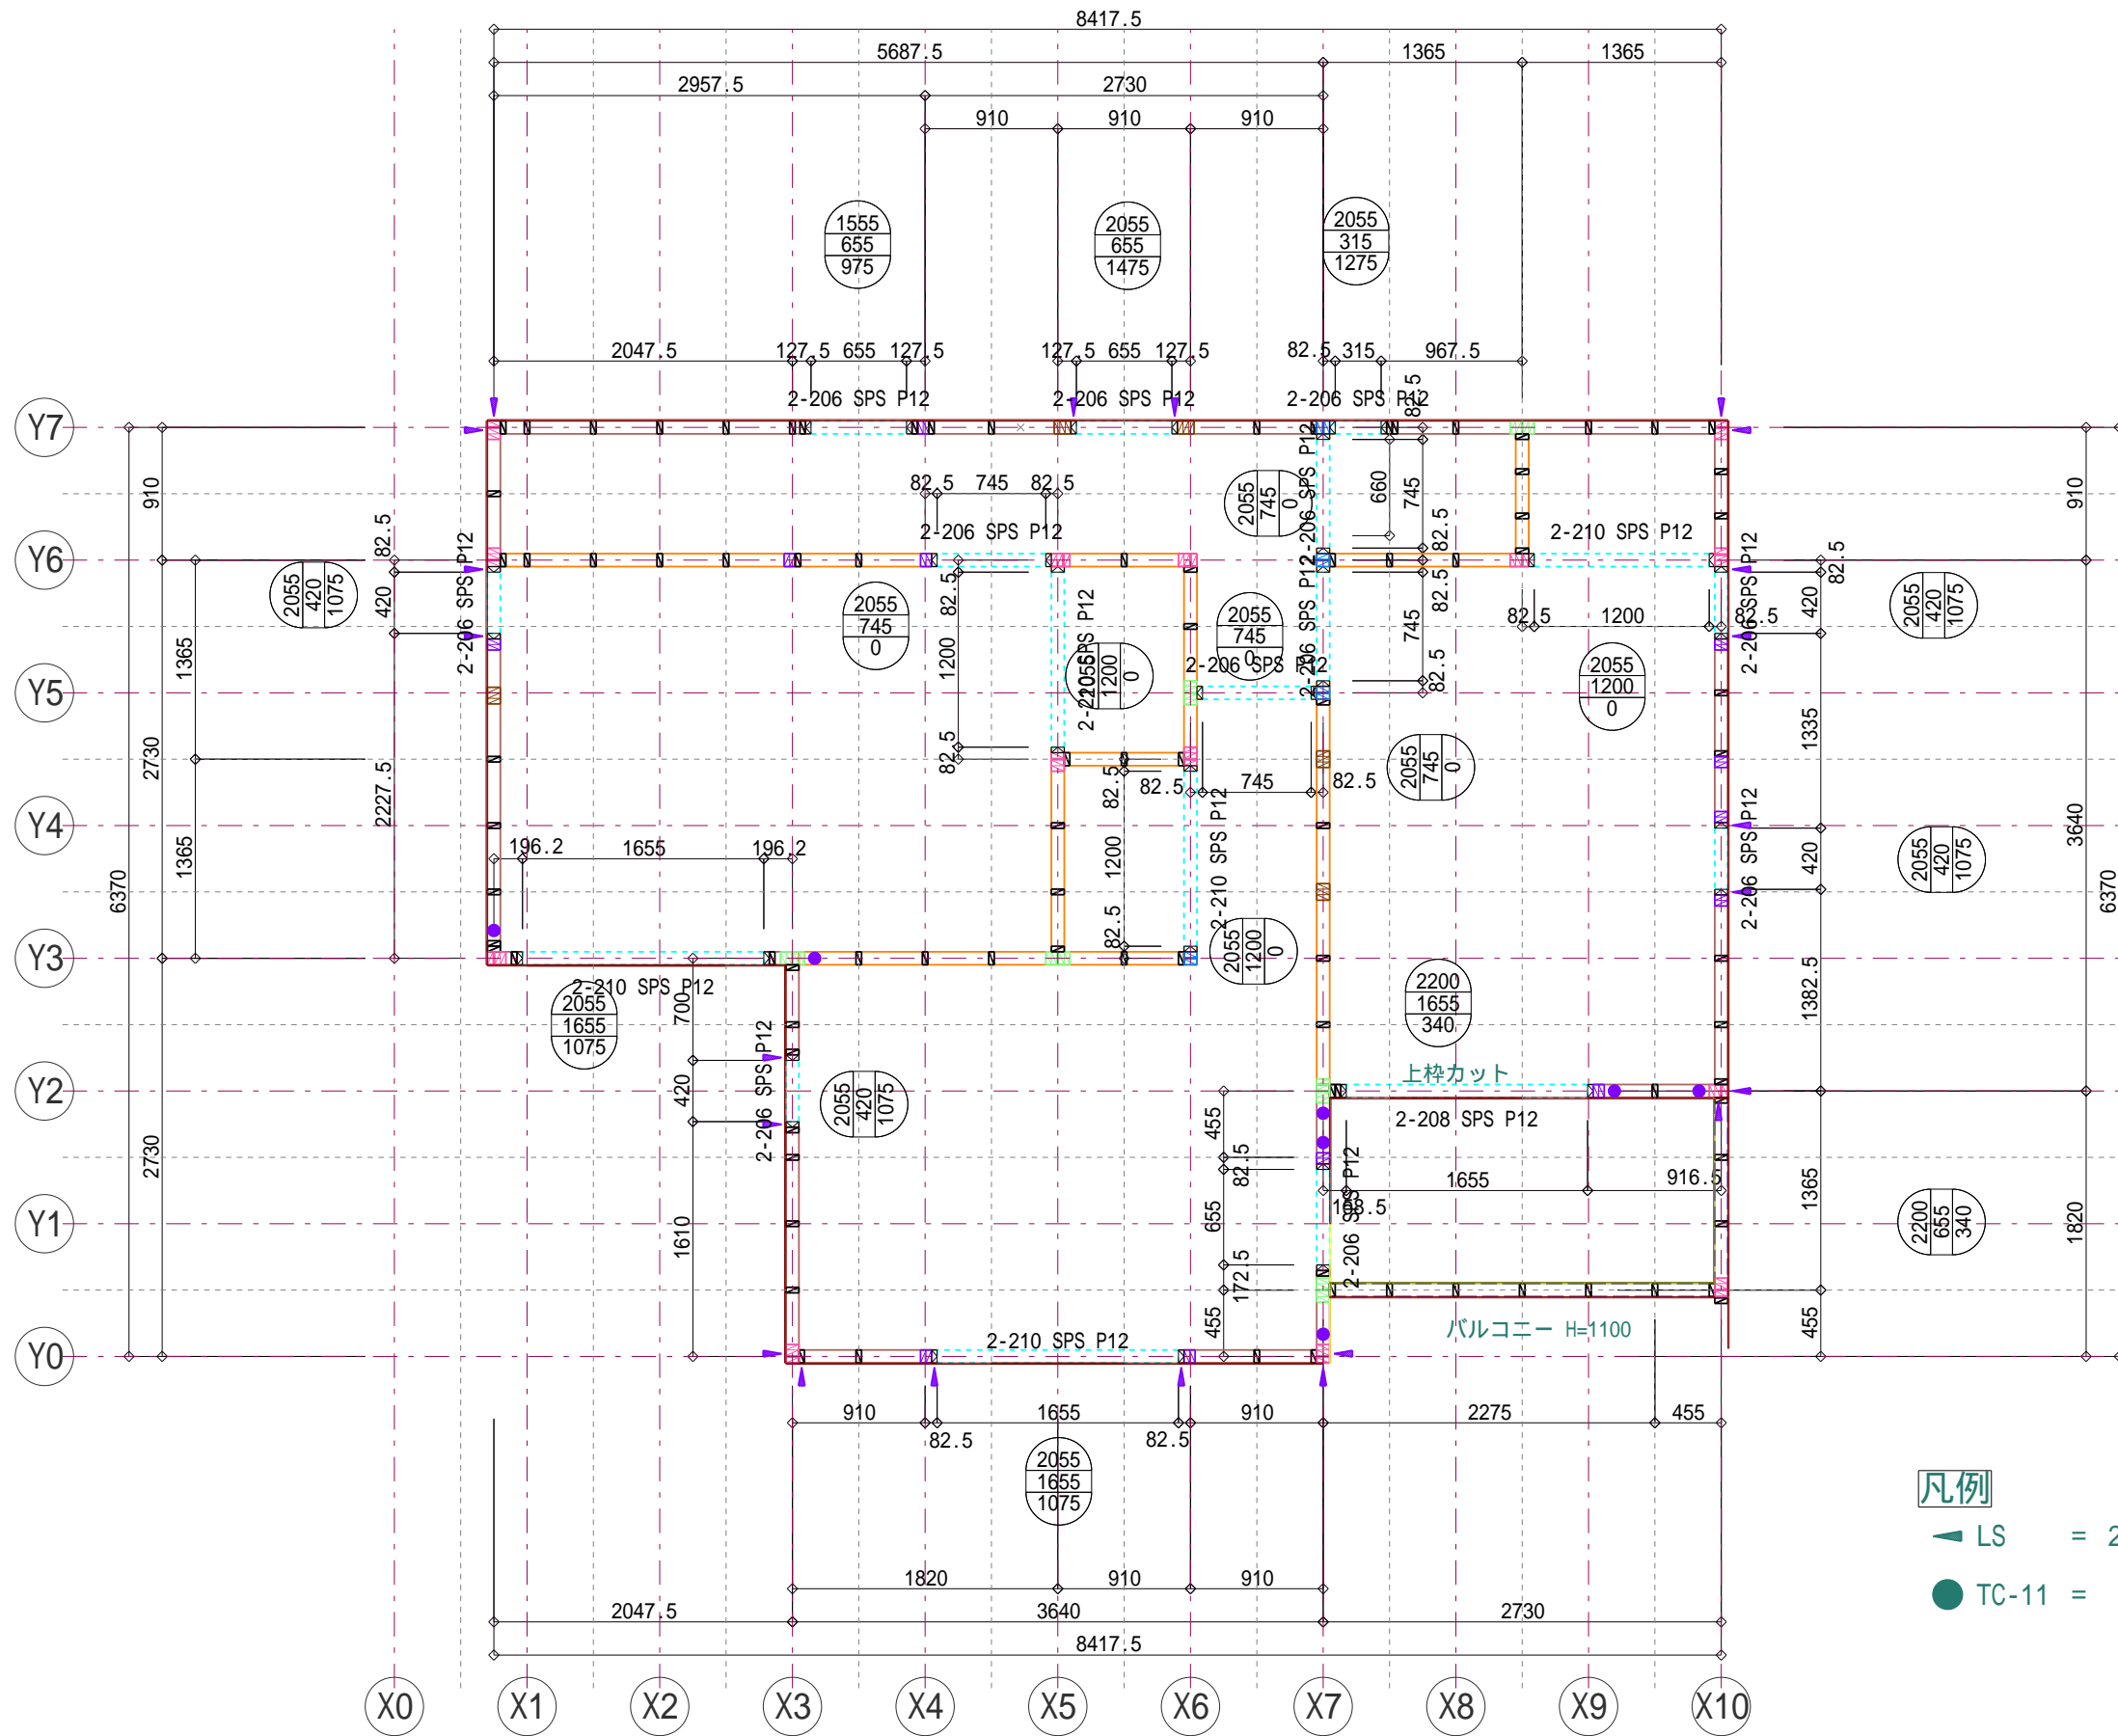

工事名 S20021
 SHFハウス A棟

御 管理者 日付 設計者 日付 担当者 日付
 承 太田
 認



図面名
 壁構造図

2018/3/2

縮尺


1 / 50

図面NO.

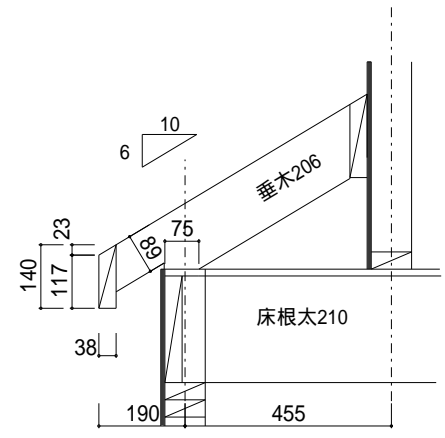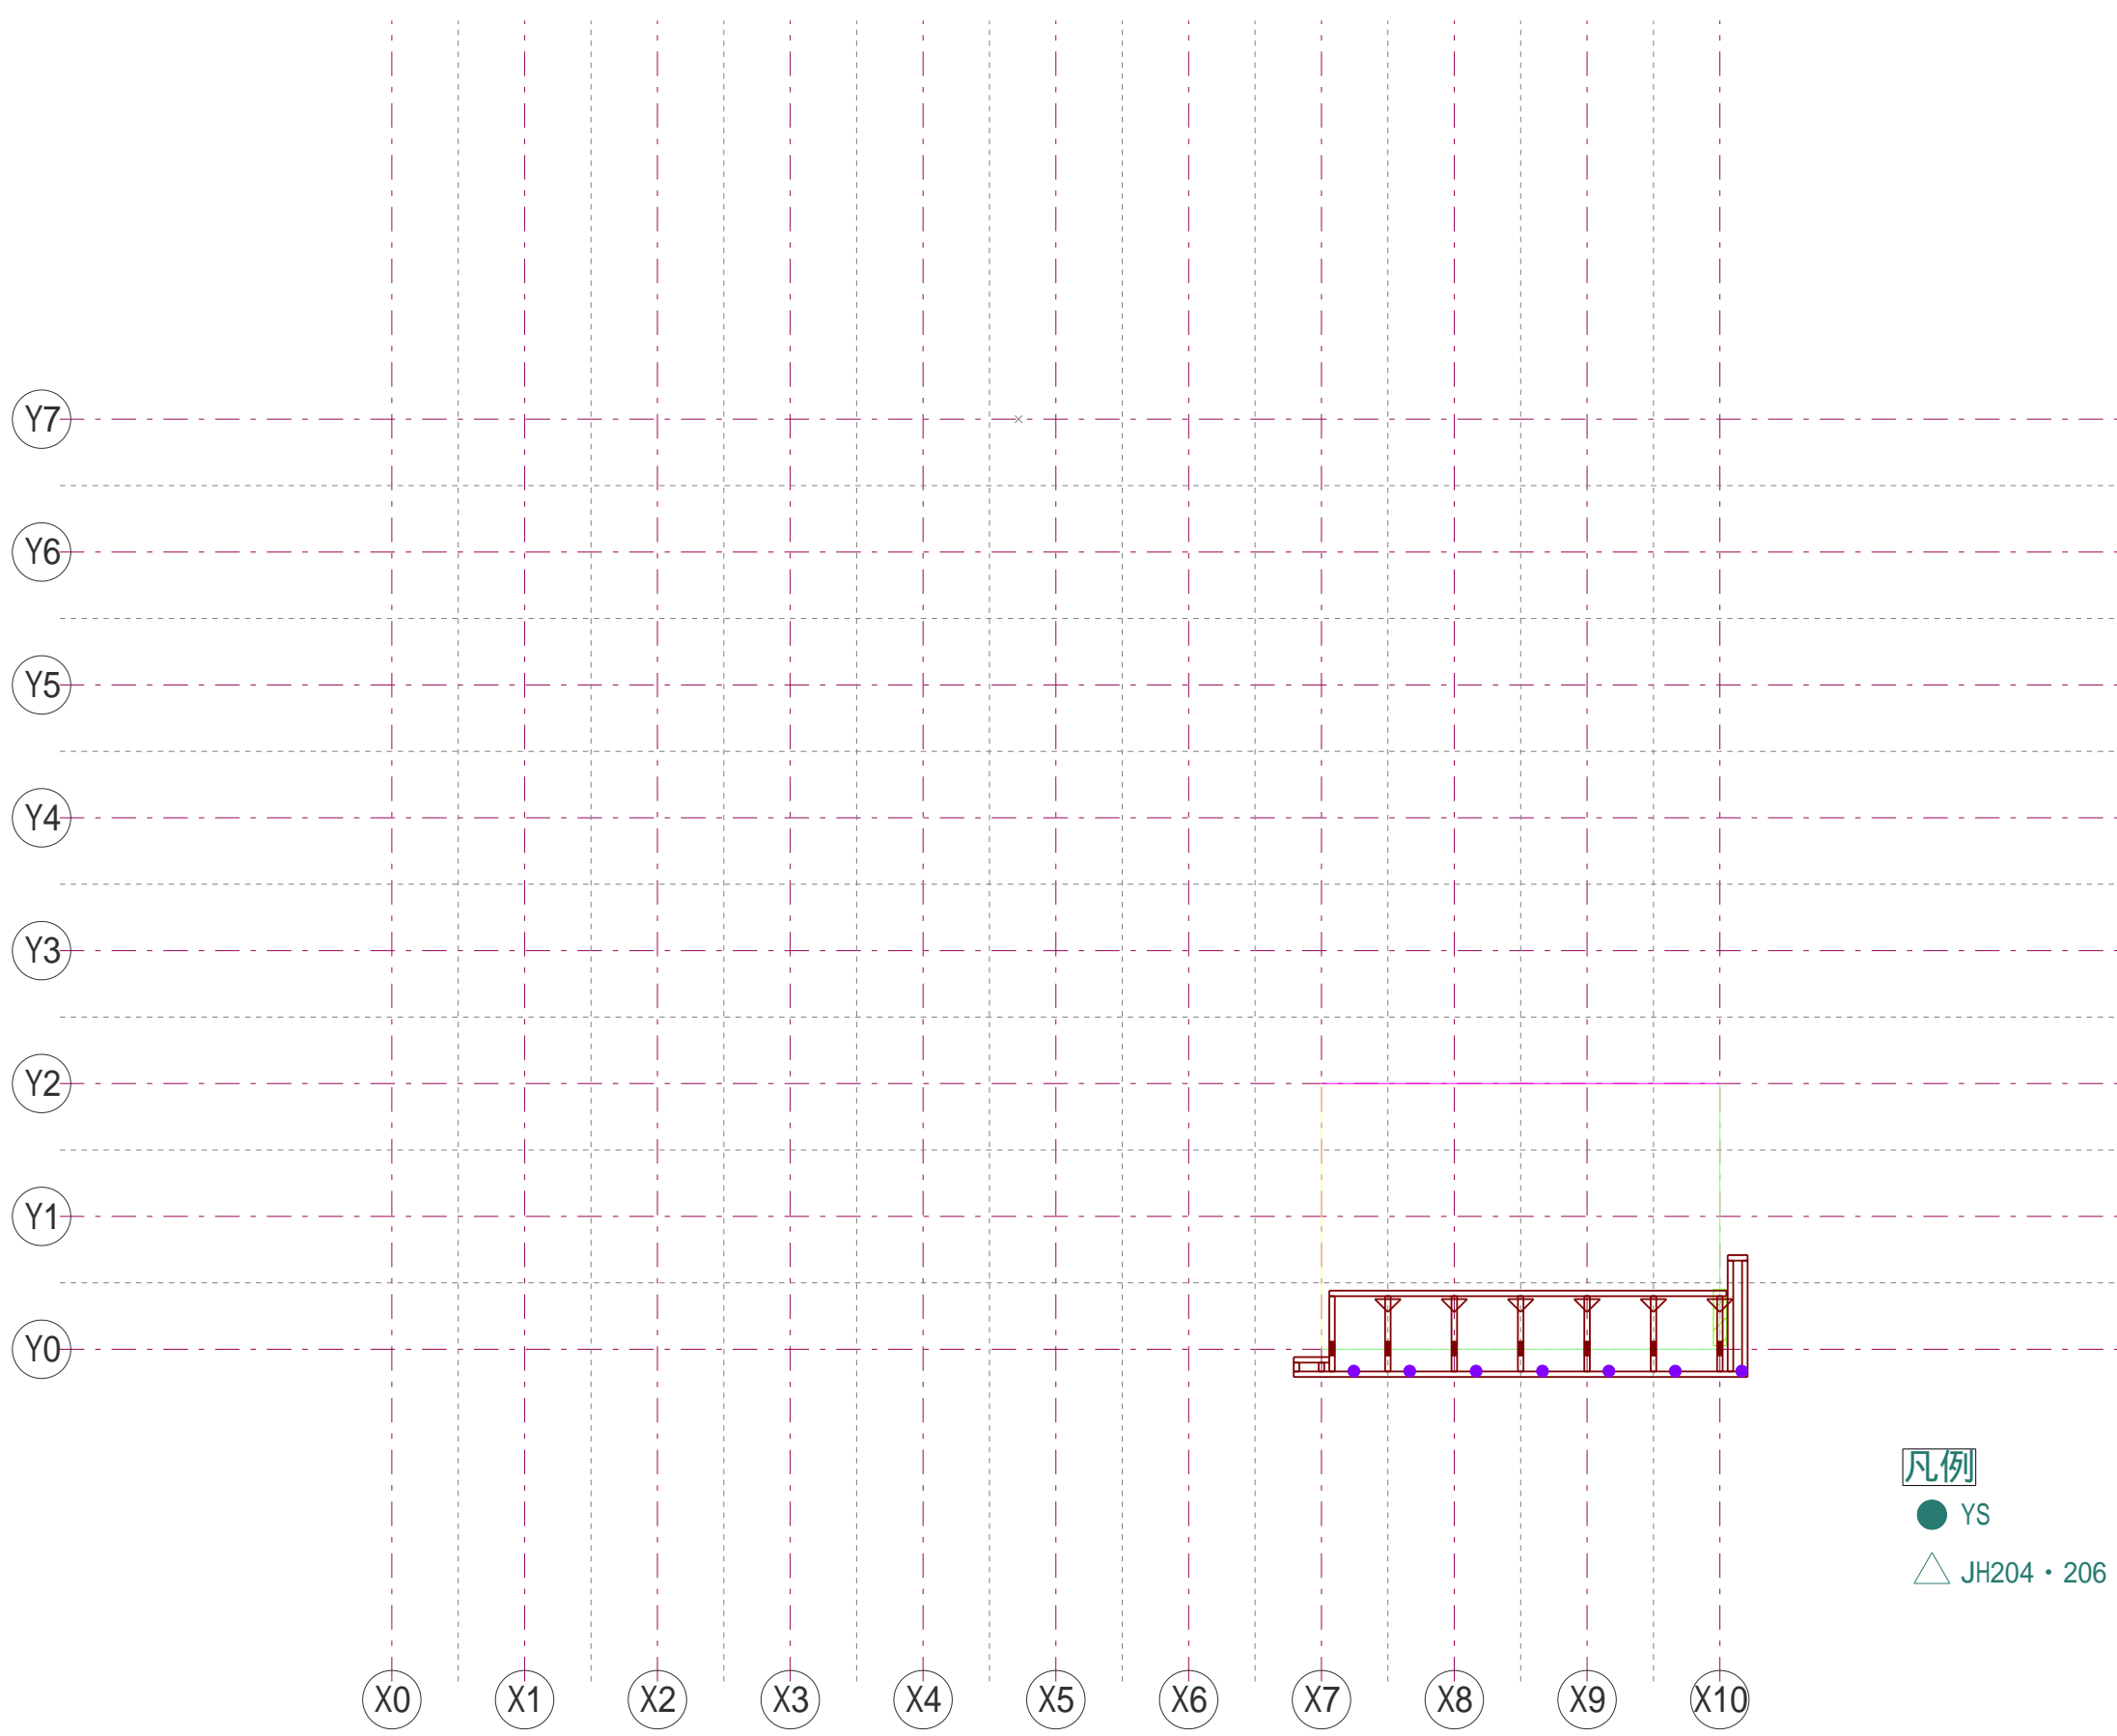

- 凡例**
- YS = 7
 - △ JH204・206 = 6

		工事名 S20021 SHFハウス A棟	御 管理者 承 日付 認 設計者	日付 担当者 日付 太田	日付 図面名 小屋構造図	2018/3/2	縮尺 1 / 50	図面NO.
--	--	-------------------------	------------------------	-----------------	-----------------	----------	--------------	-------

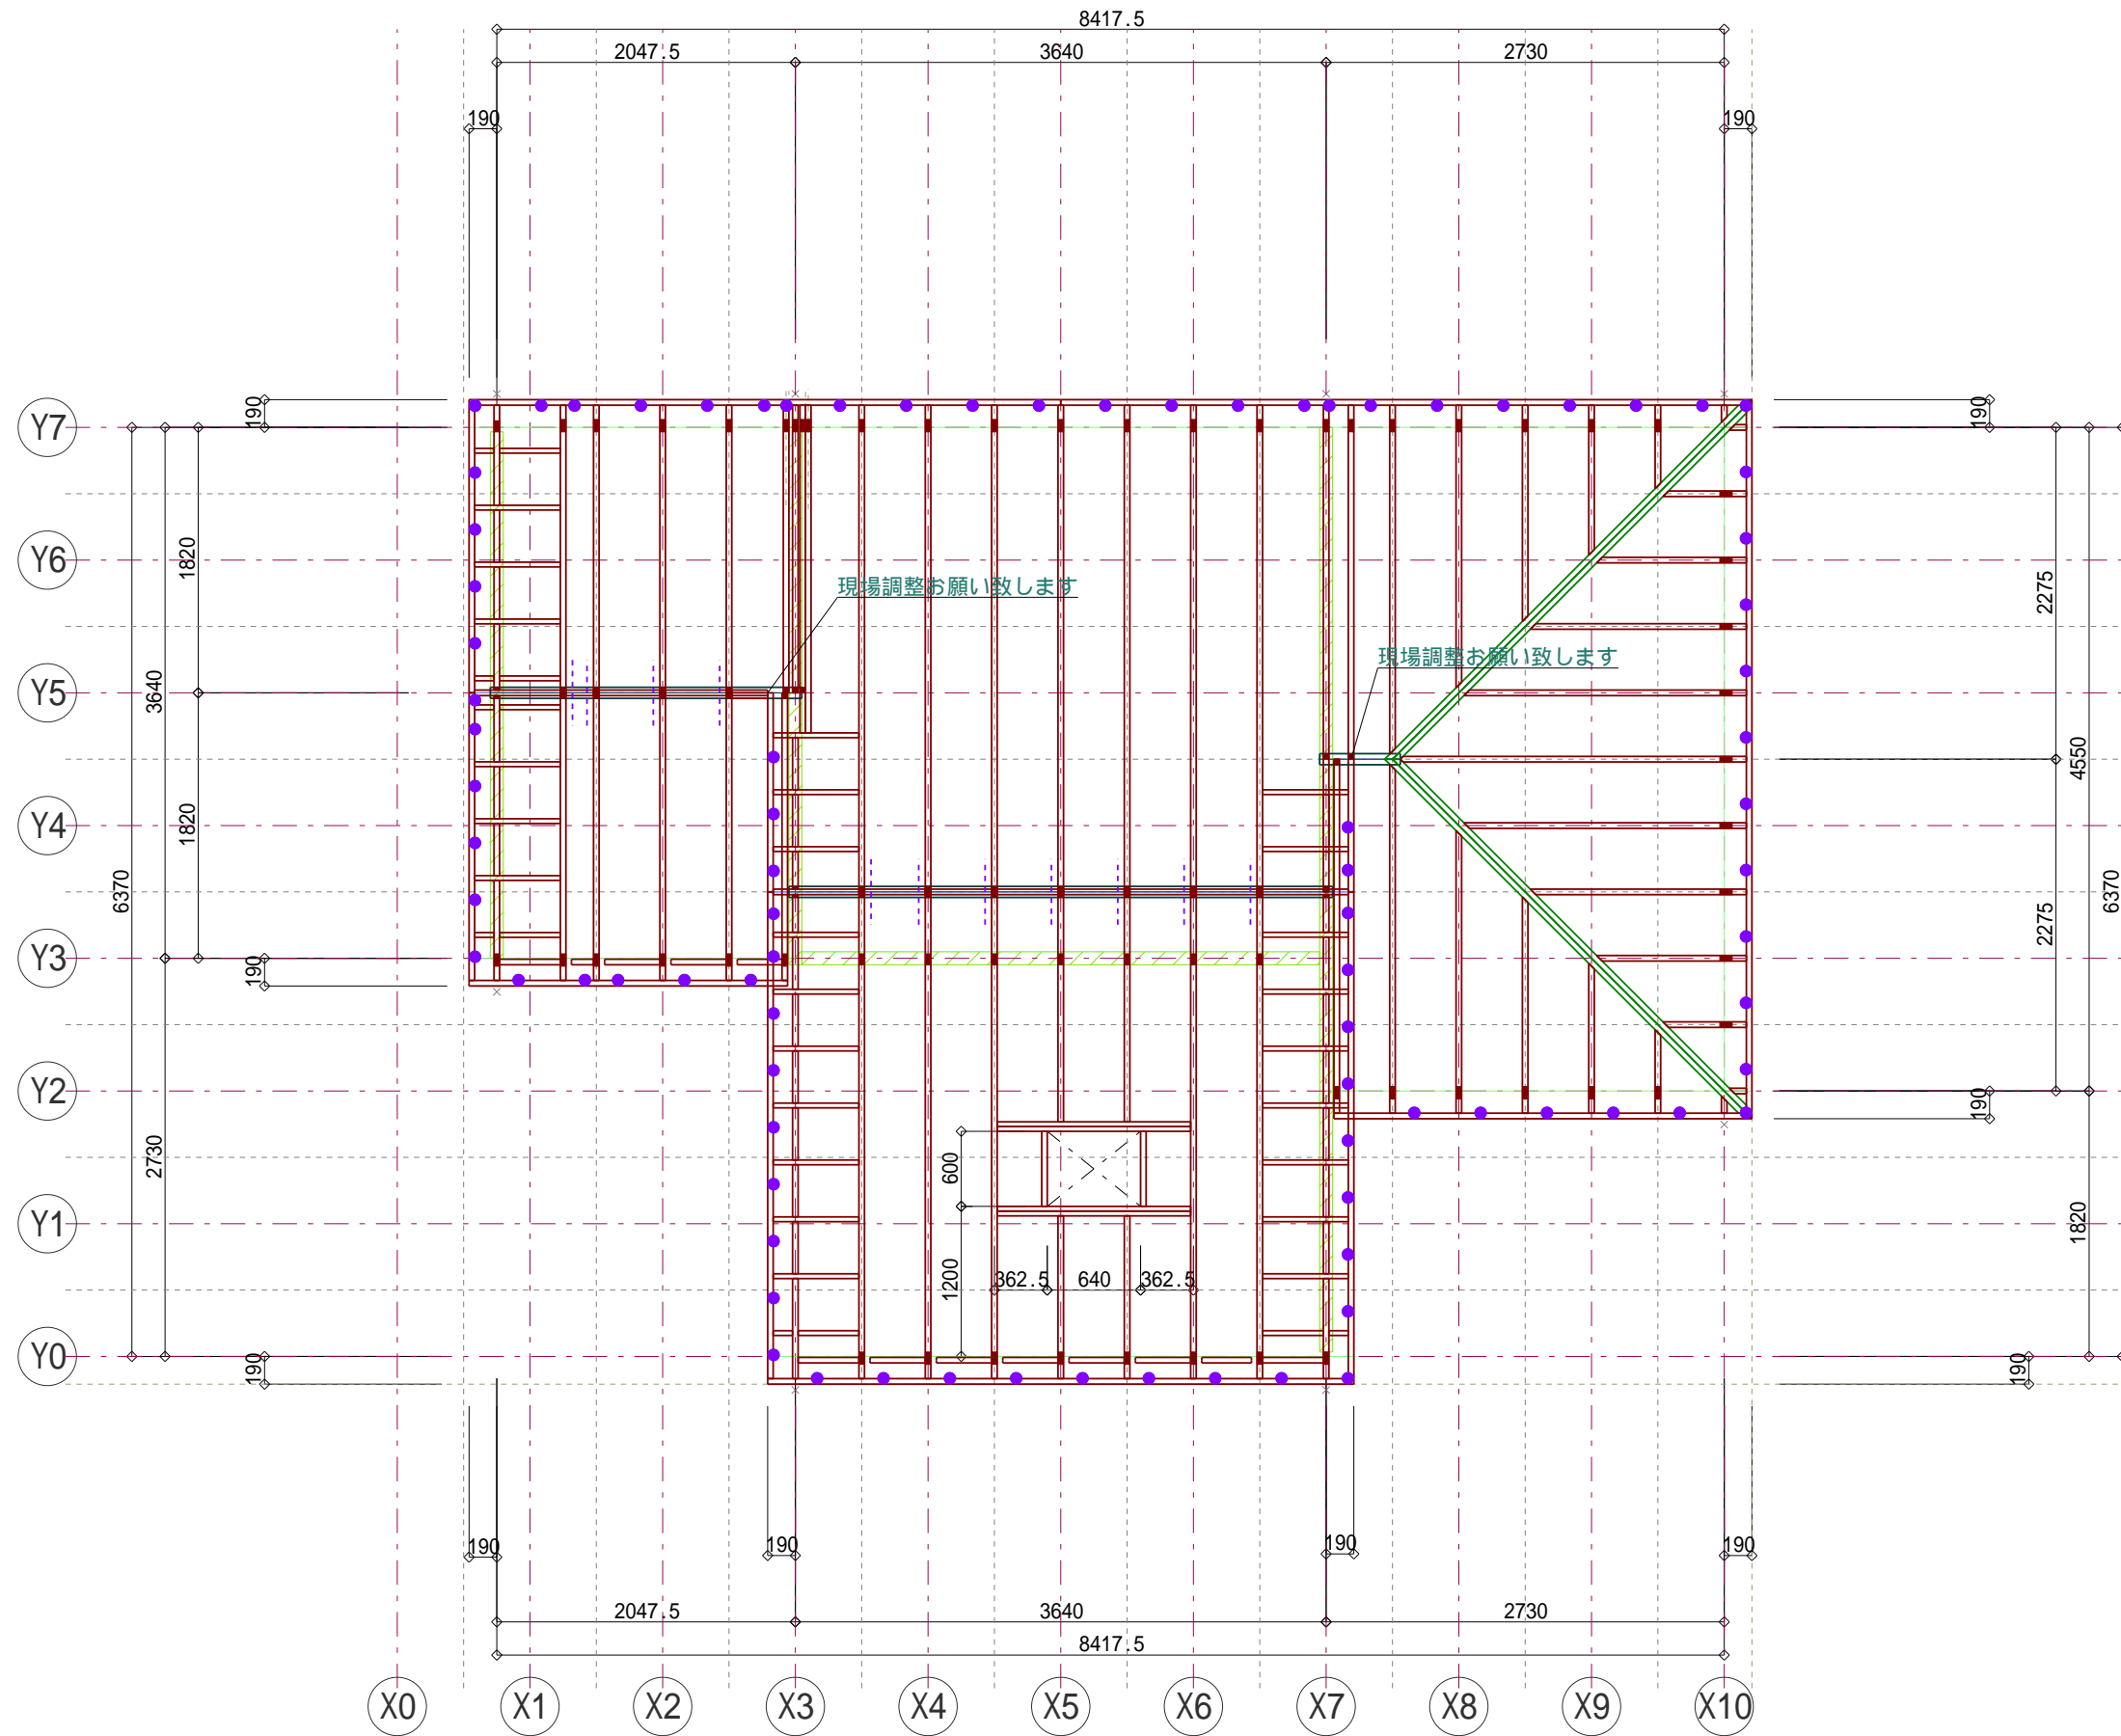

- 凡例**
- YS = 86
 - S-45 = 11

工事名 S20021
SHFハウス A棟

御 承 認	管理者	日付	設計者	日付	担当者	日付
					太田	


図面名
小屋構造図

2018/3/2

縮尺

1 / 50

図面NO.

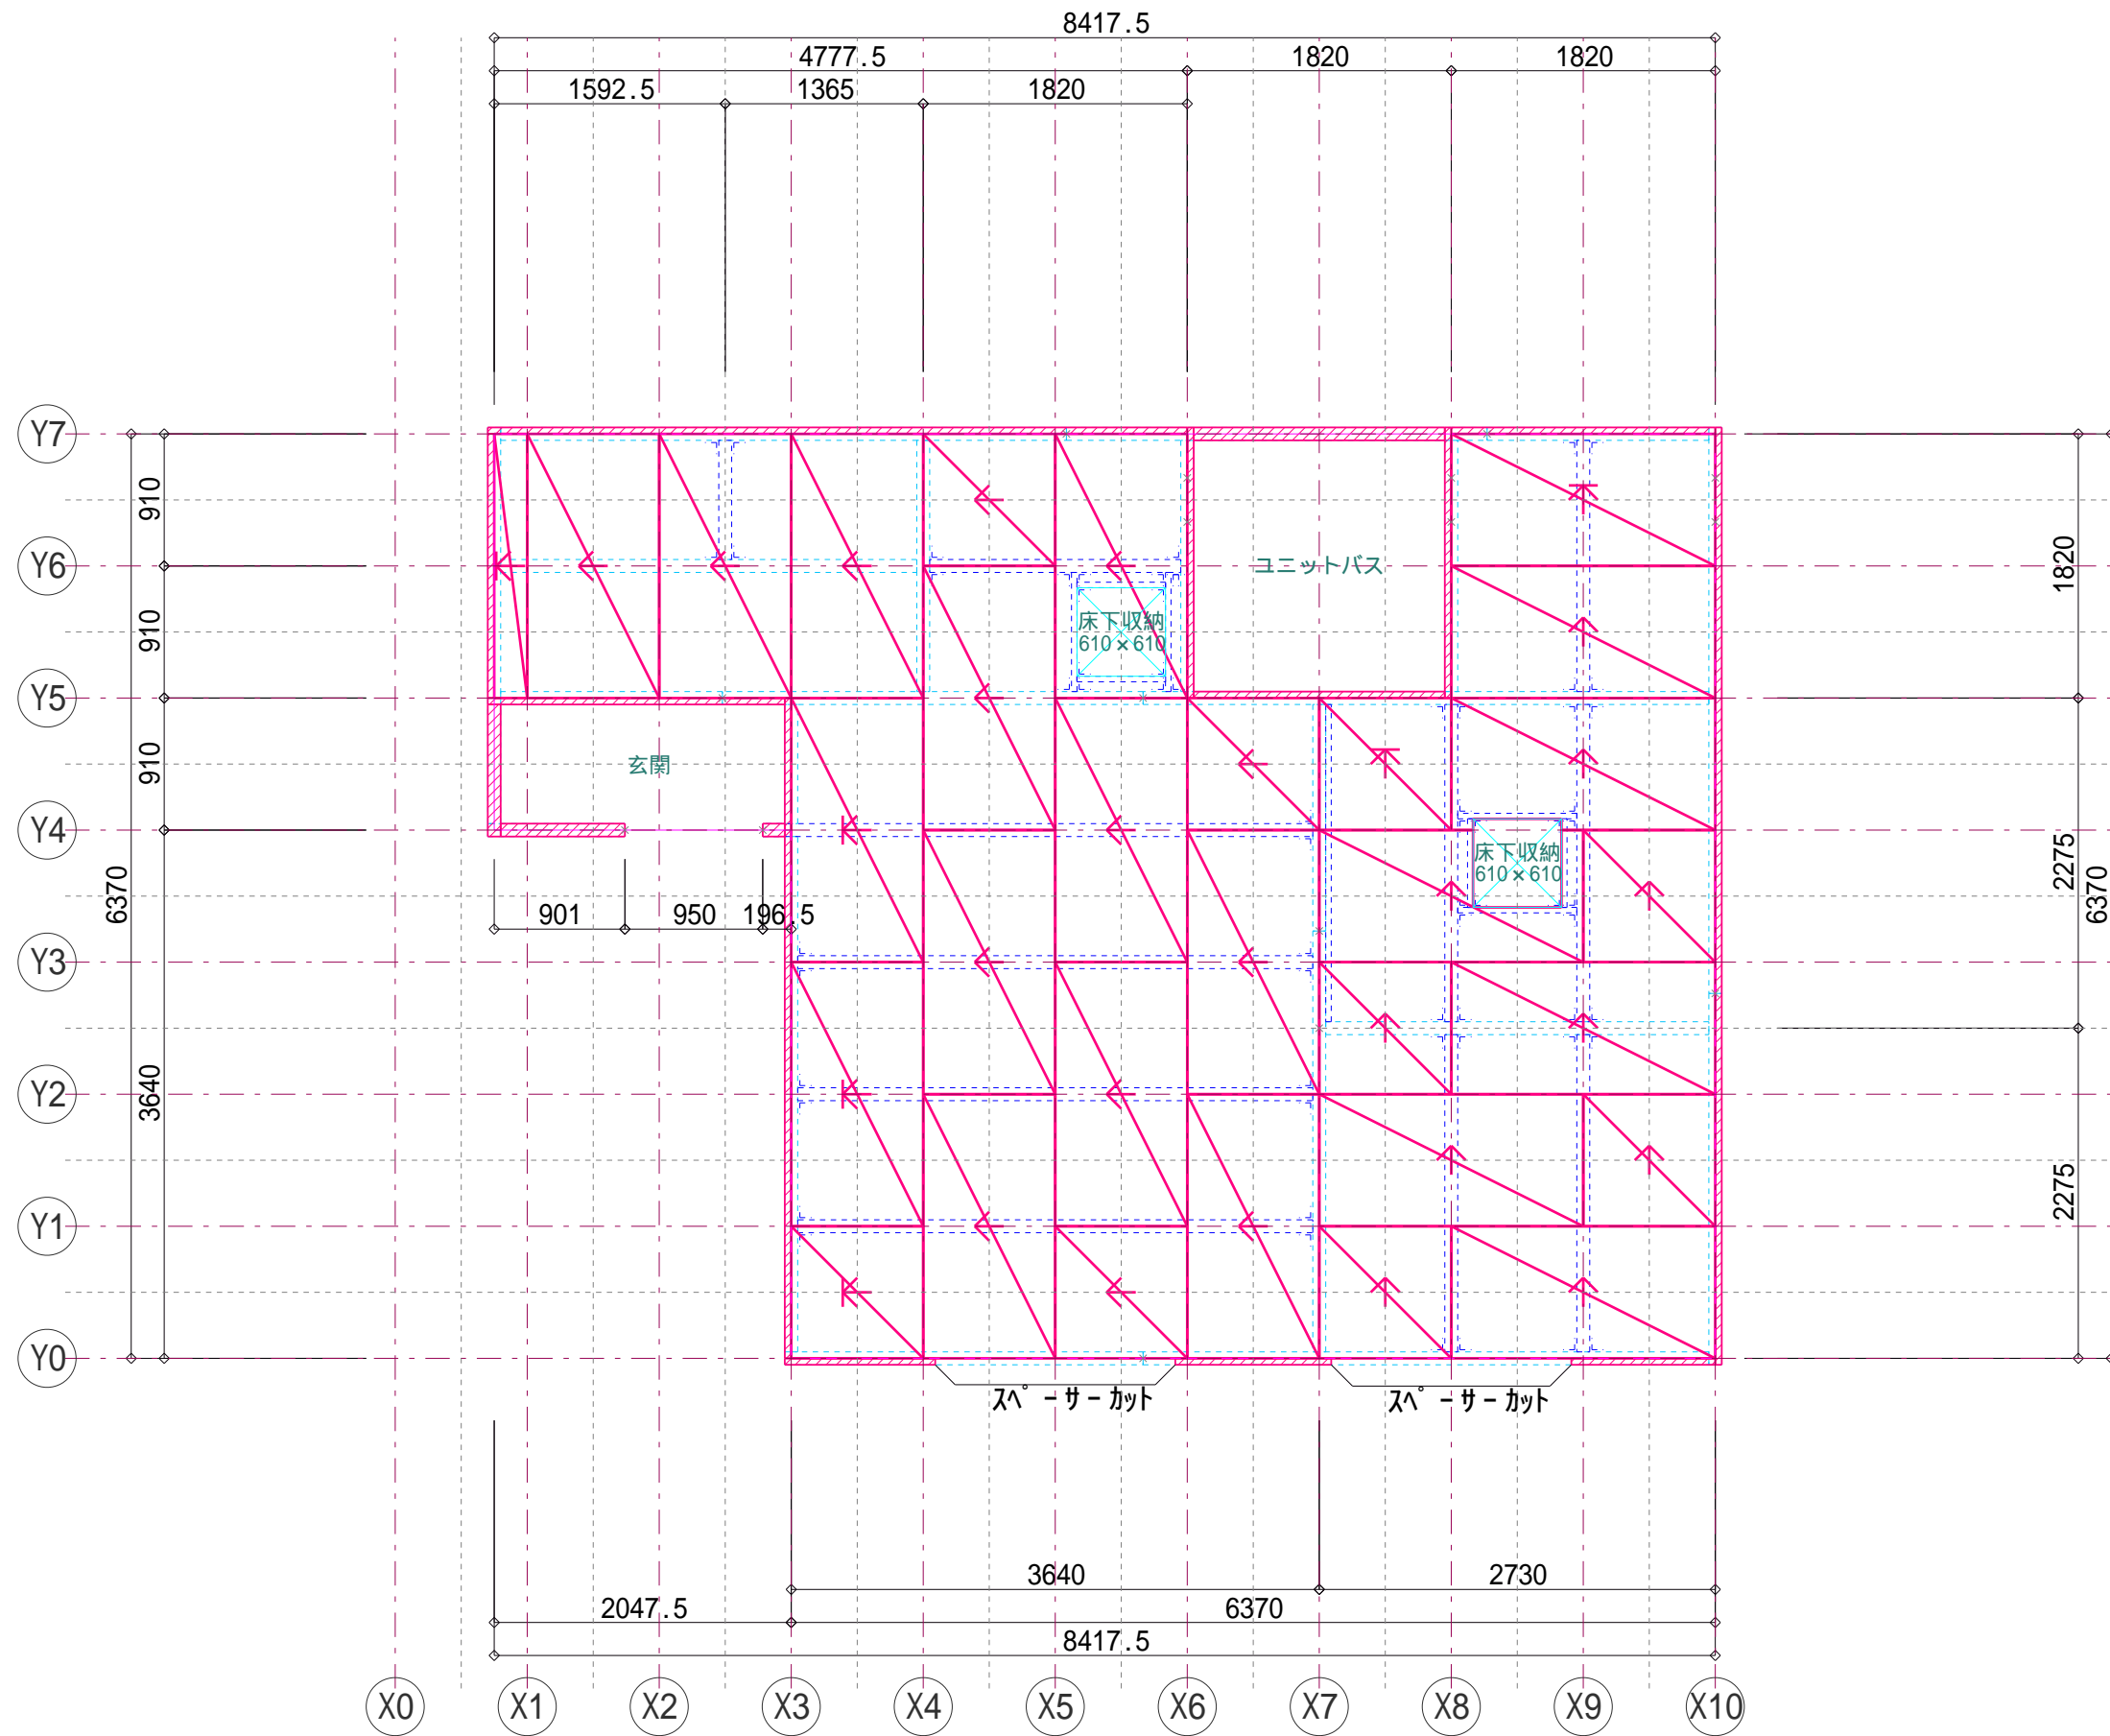


工事名 S20021
 SHFハウス A棟

御	管理者	日付	設計者	日付	担当者	日付
承					太田	
認						

図面名 床合板割付図
 2018/3/2

縮尺 1 / 50

図面NO.

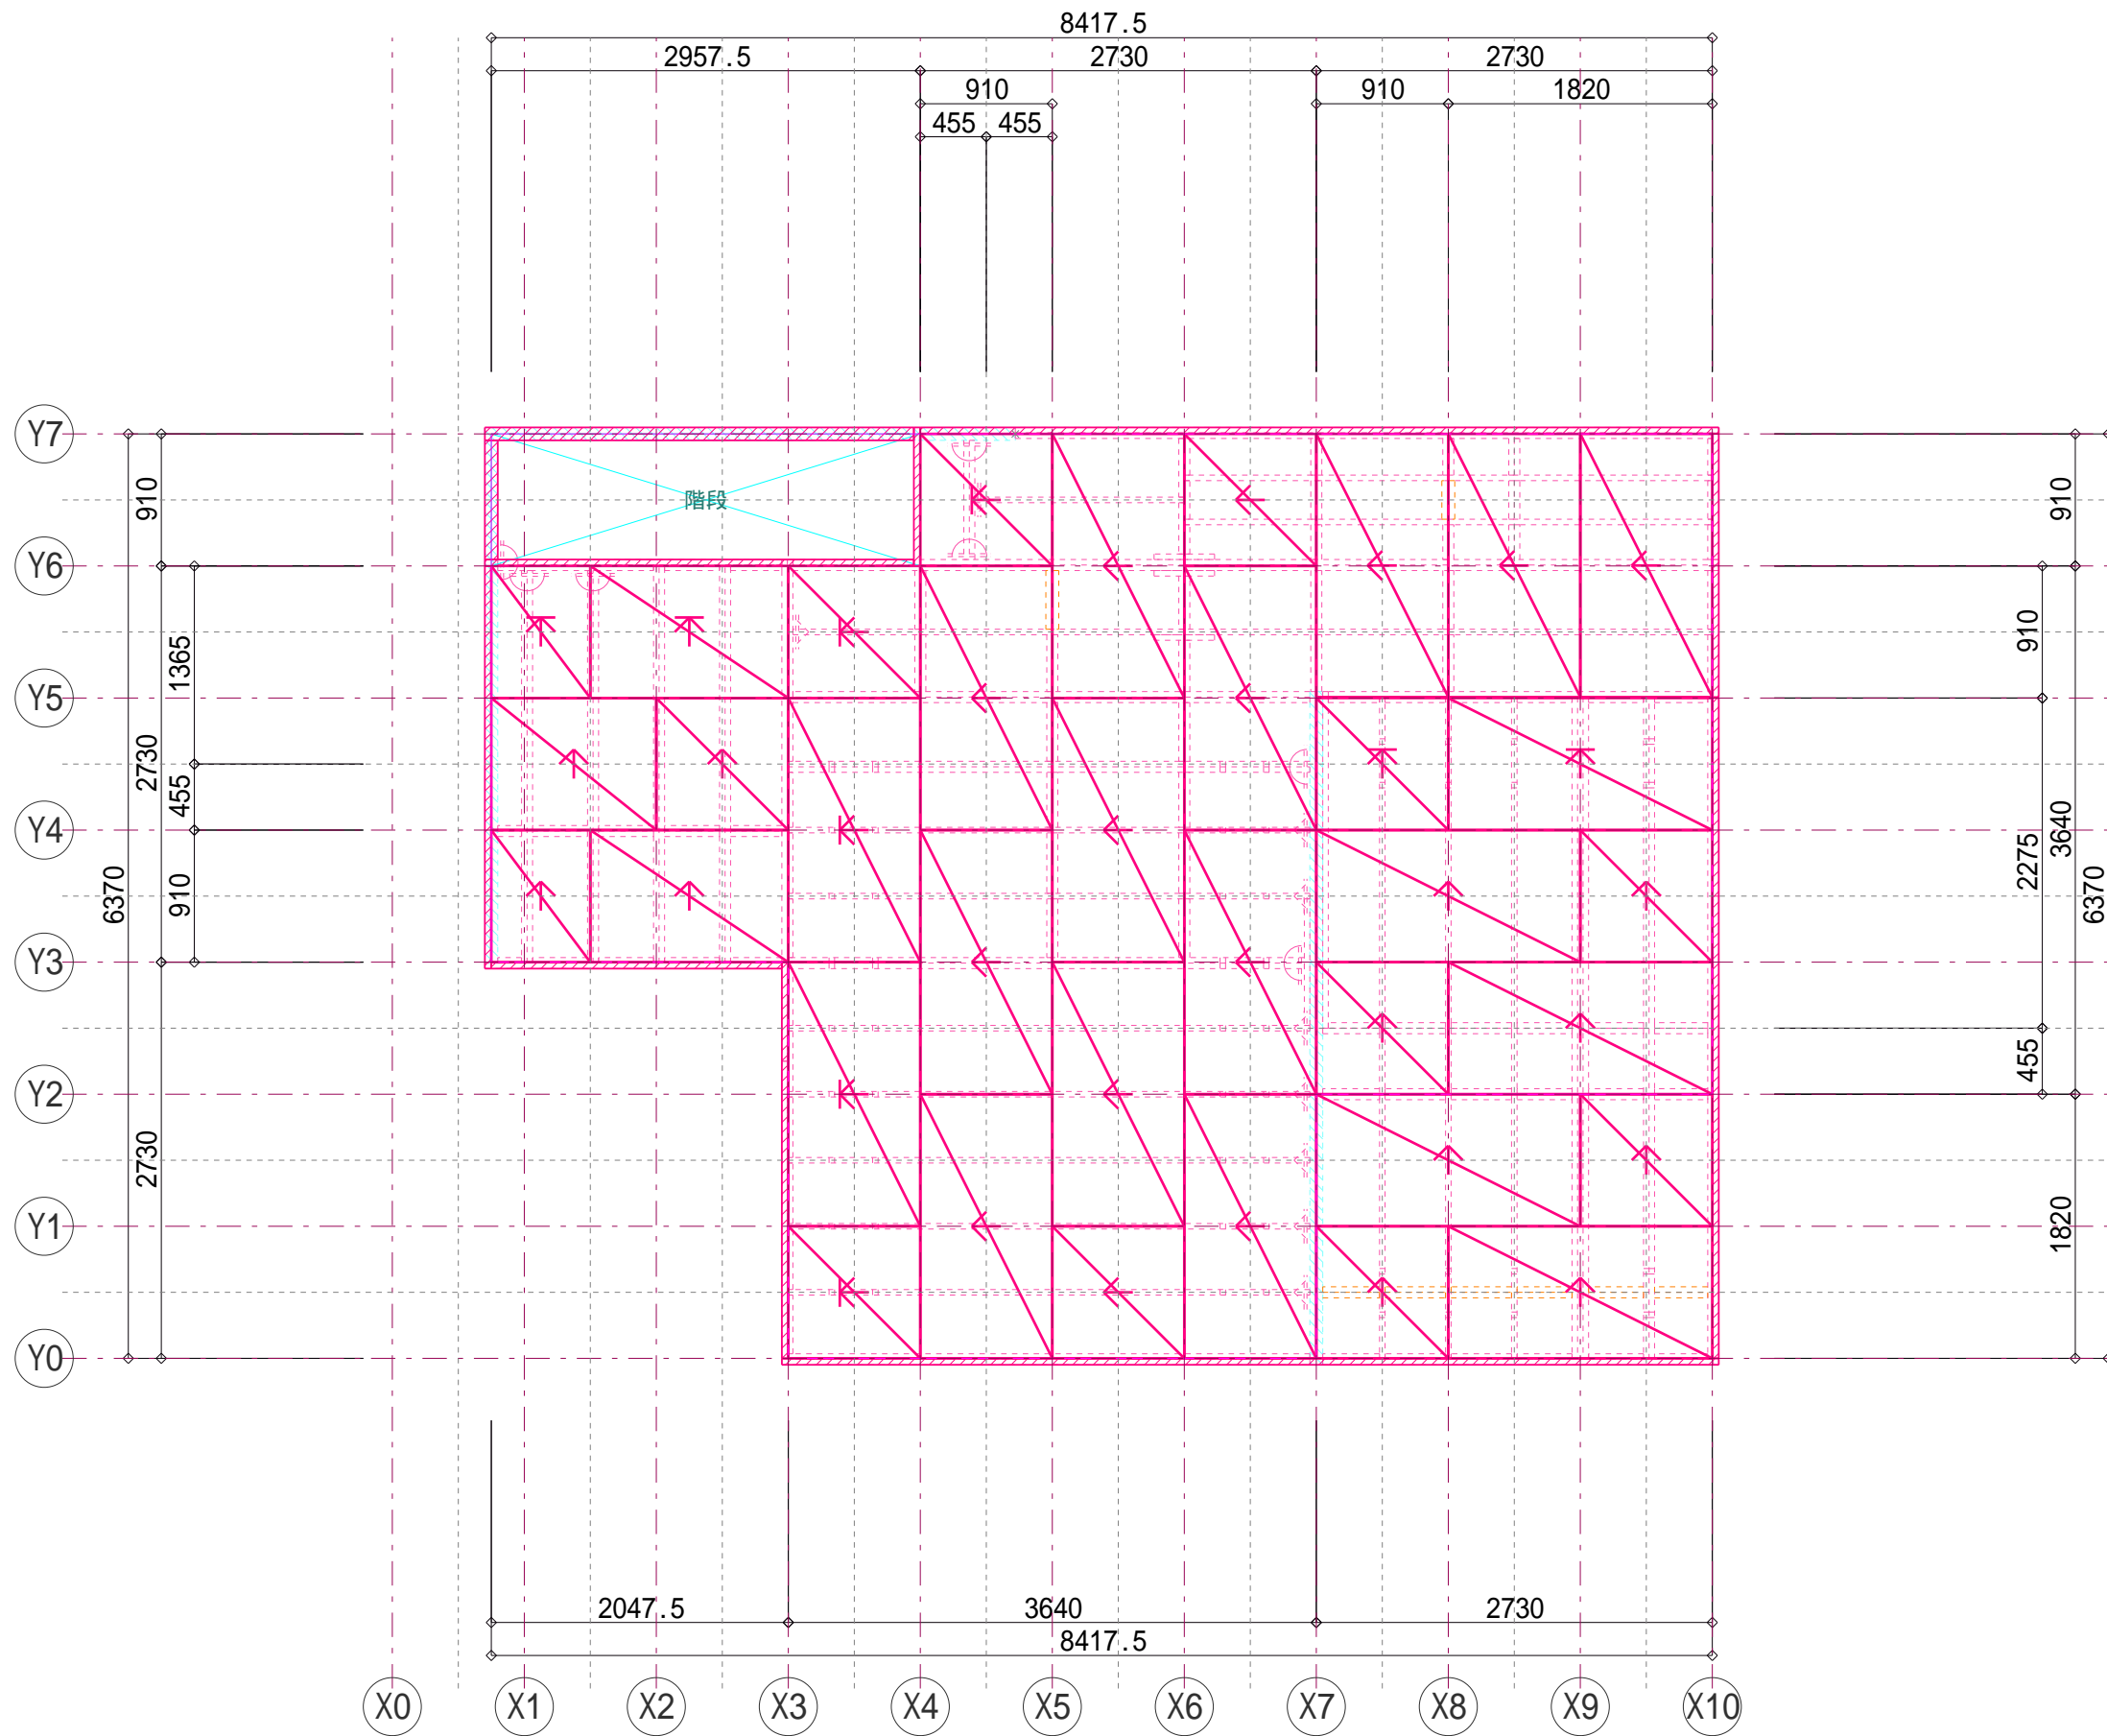

工事名 S20021
SHFハウス A棟


御 承 認	管理者	日付	設計者	日付	担当者	日付
					太田	

図面名
床合板割付図


2018/3/2

縮尺
1 / 50

図面NO.

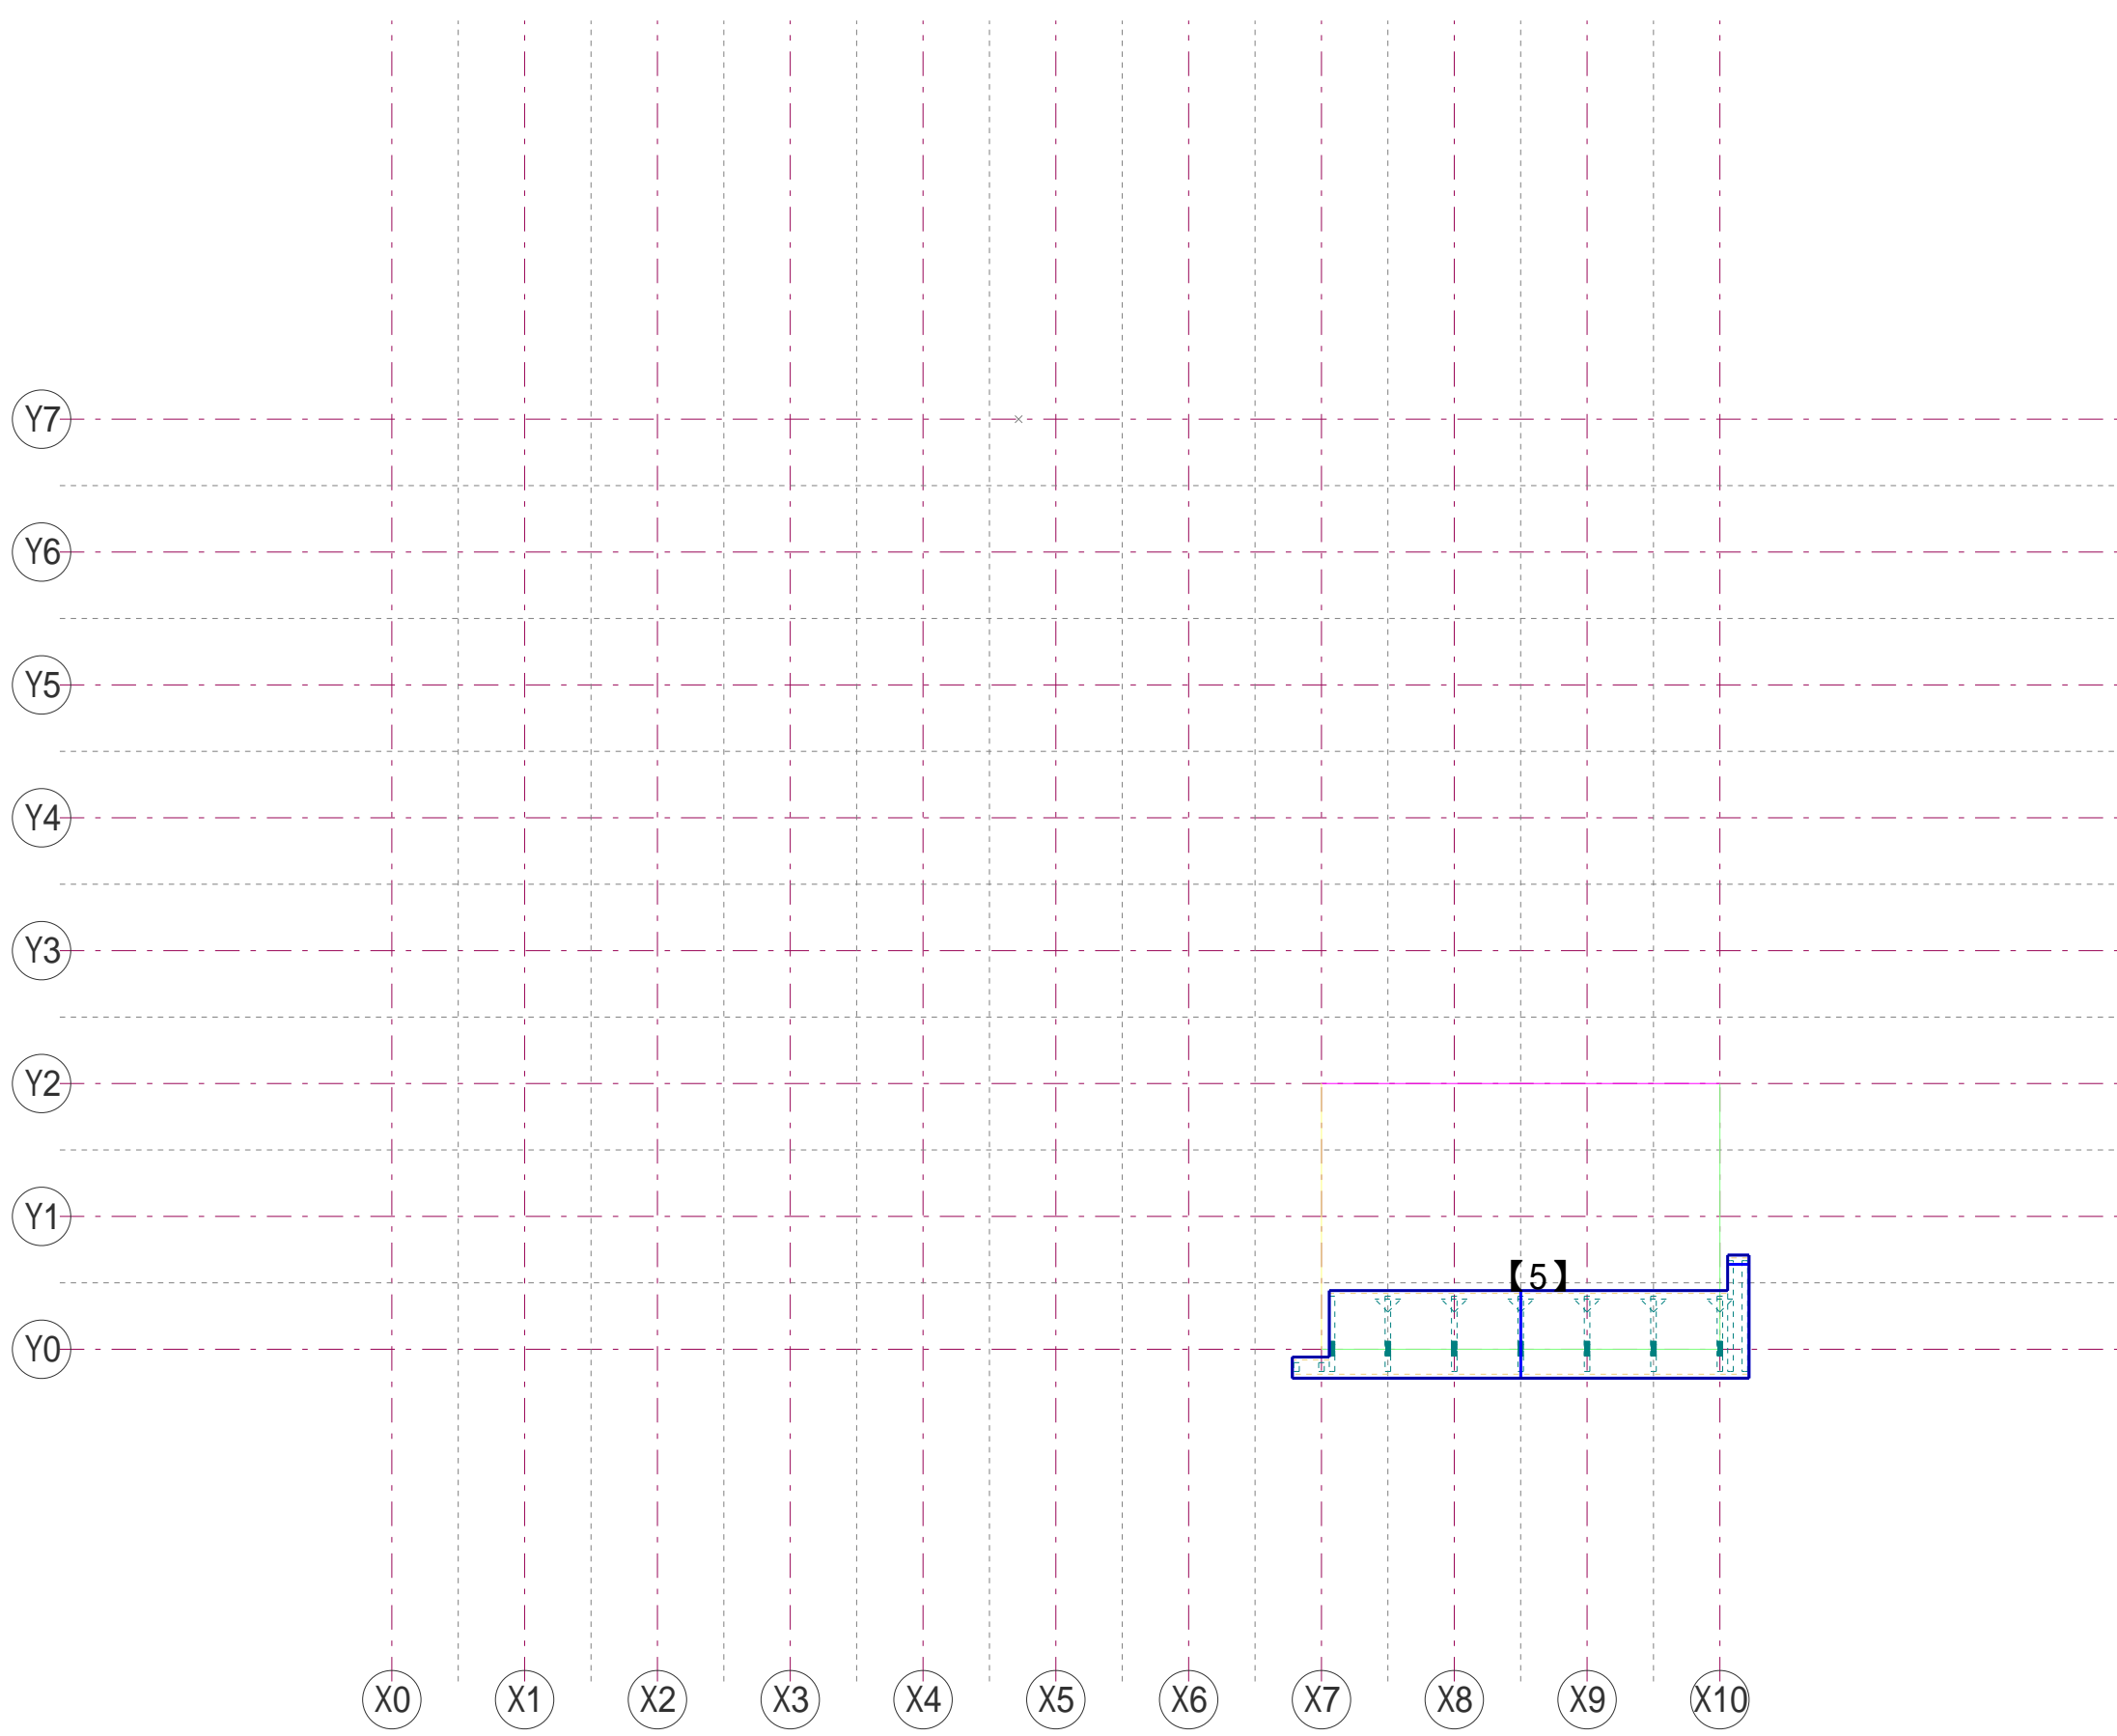

		工事名 S20021 SHFハウス A棟	御 管理者 承 日付 認	日付 設計者 日付 担当者 太田	日付 図面名 野地合板割付図	2018/3/2	縮尺 1 / 50	図面NO.
--	--	-------------------------	--------------------	------------------------	-------------------	----------	--------------	-------

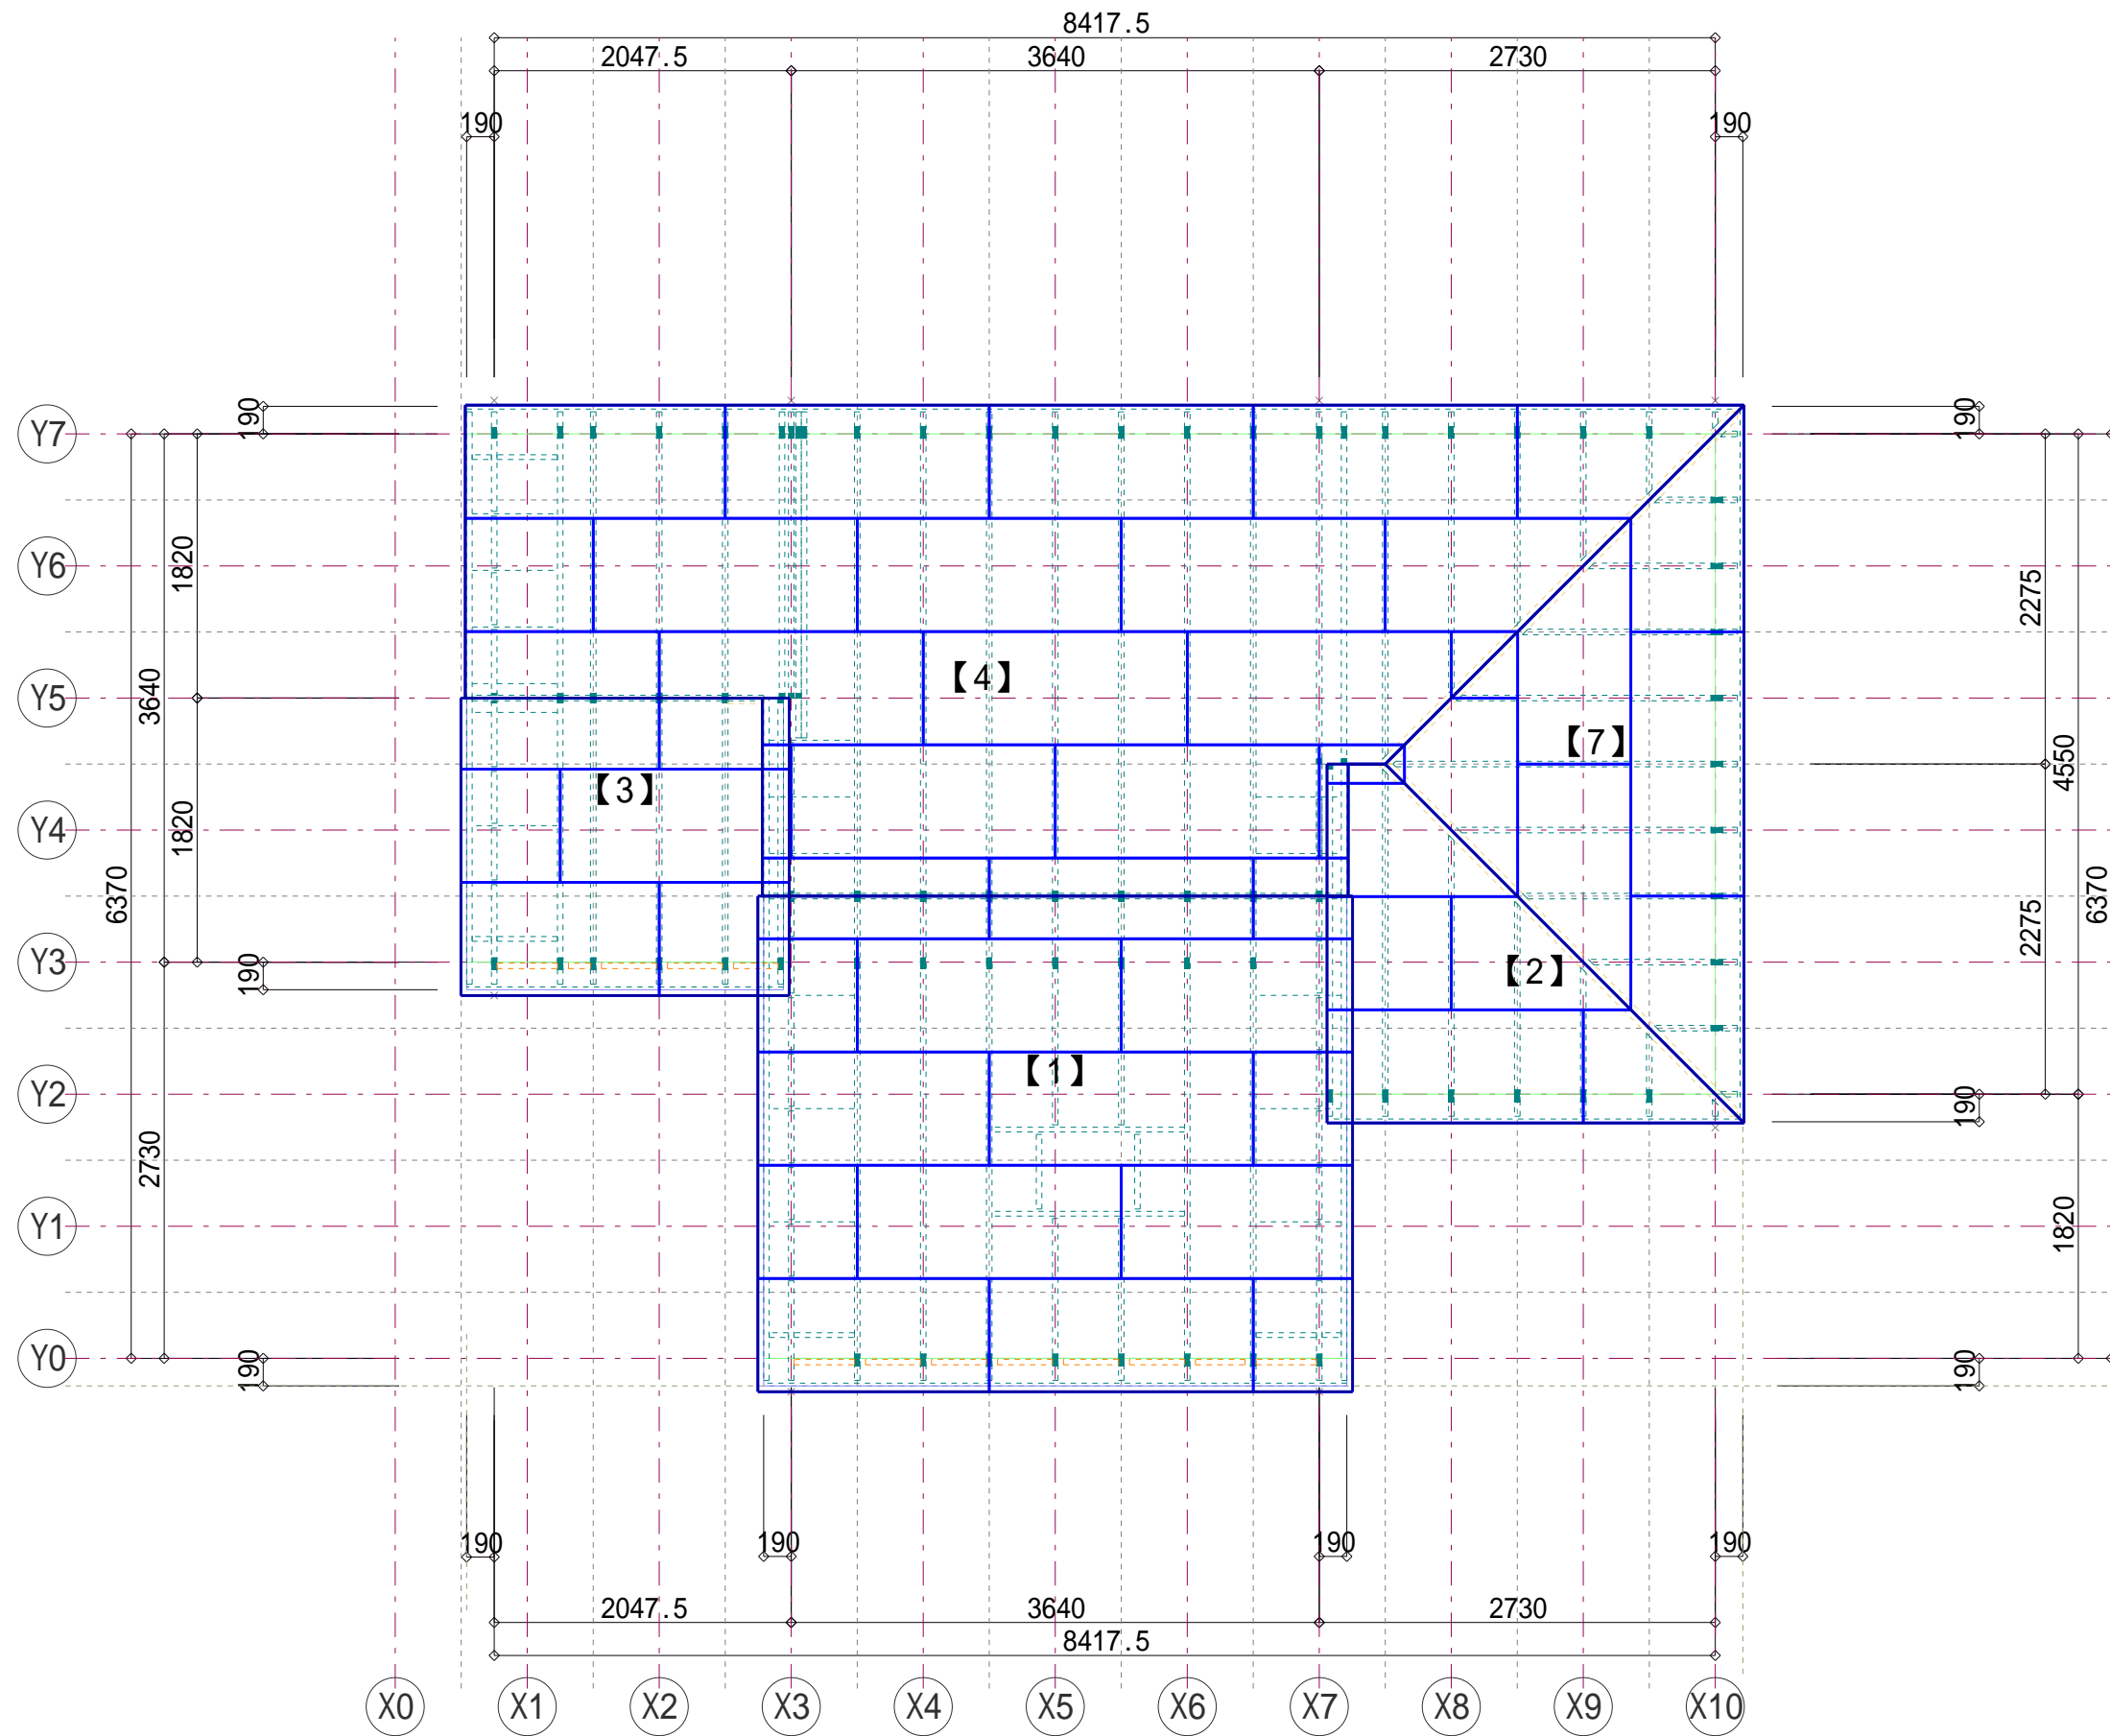

工事名 S20021
 SHFハウス A棟

御 承 認	管理者	日付	設計者	日付	担当者	日付
					太田	

図面名 野地合板割付図
 2018/3/2

縮尺 1 / 50

図面NO.