

工事名 S20021
SHFハウス A棟


御 承 認	管理者	日付	設計者	日付	担当者	日付
					太田	

図面名
軸組図 X 3 通り

2018/3/2

縮尺
1 / 50

図面NO.

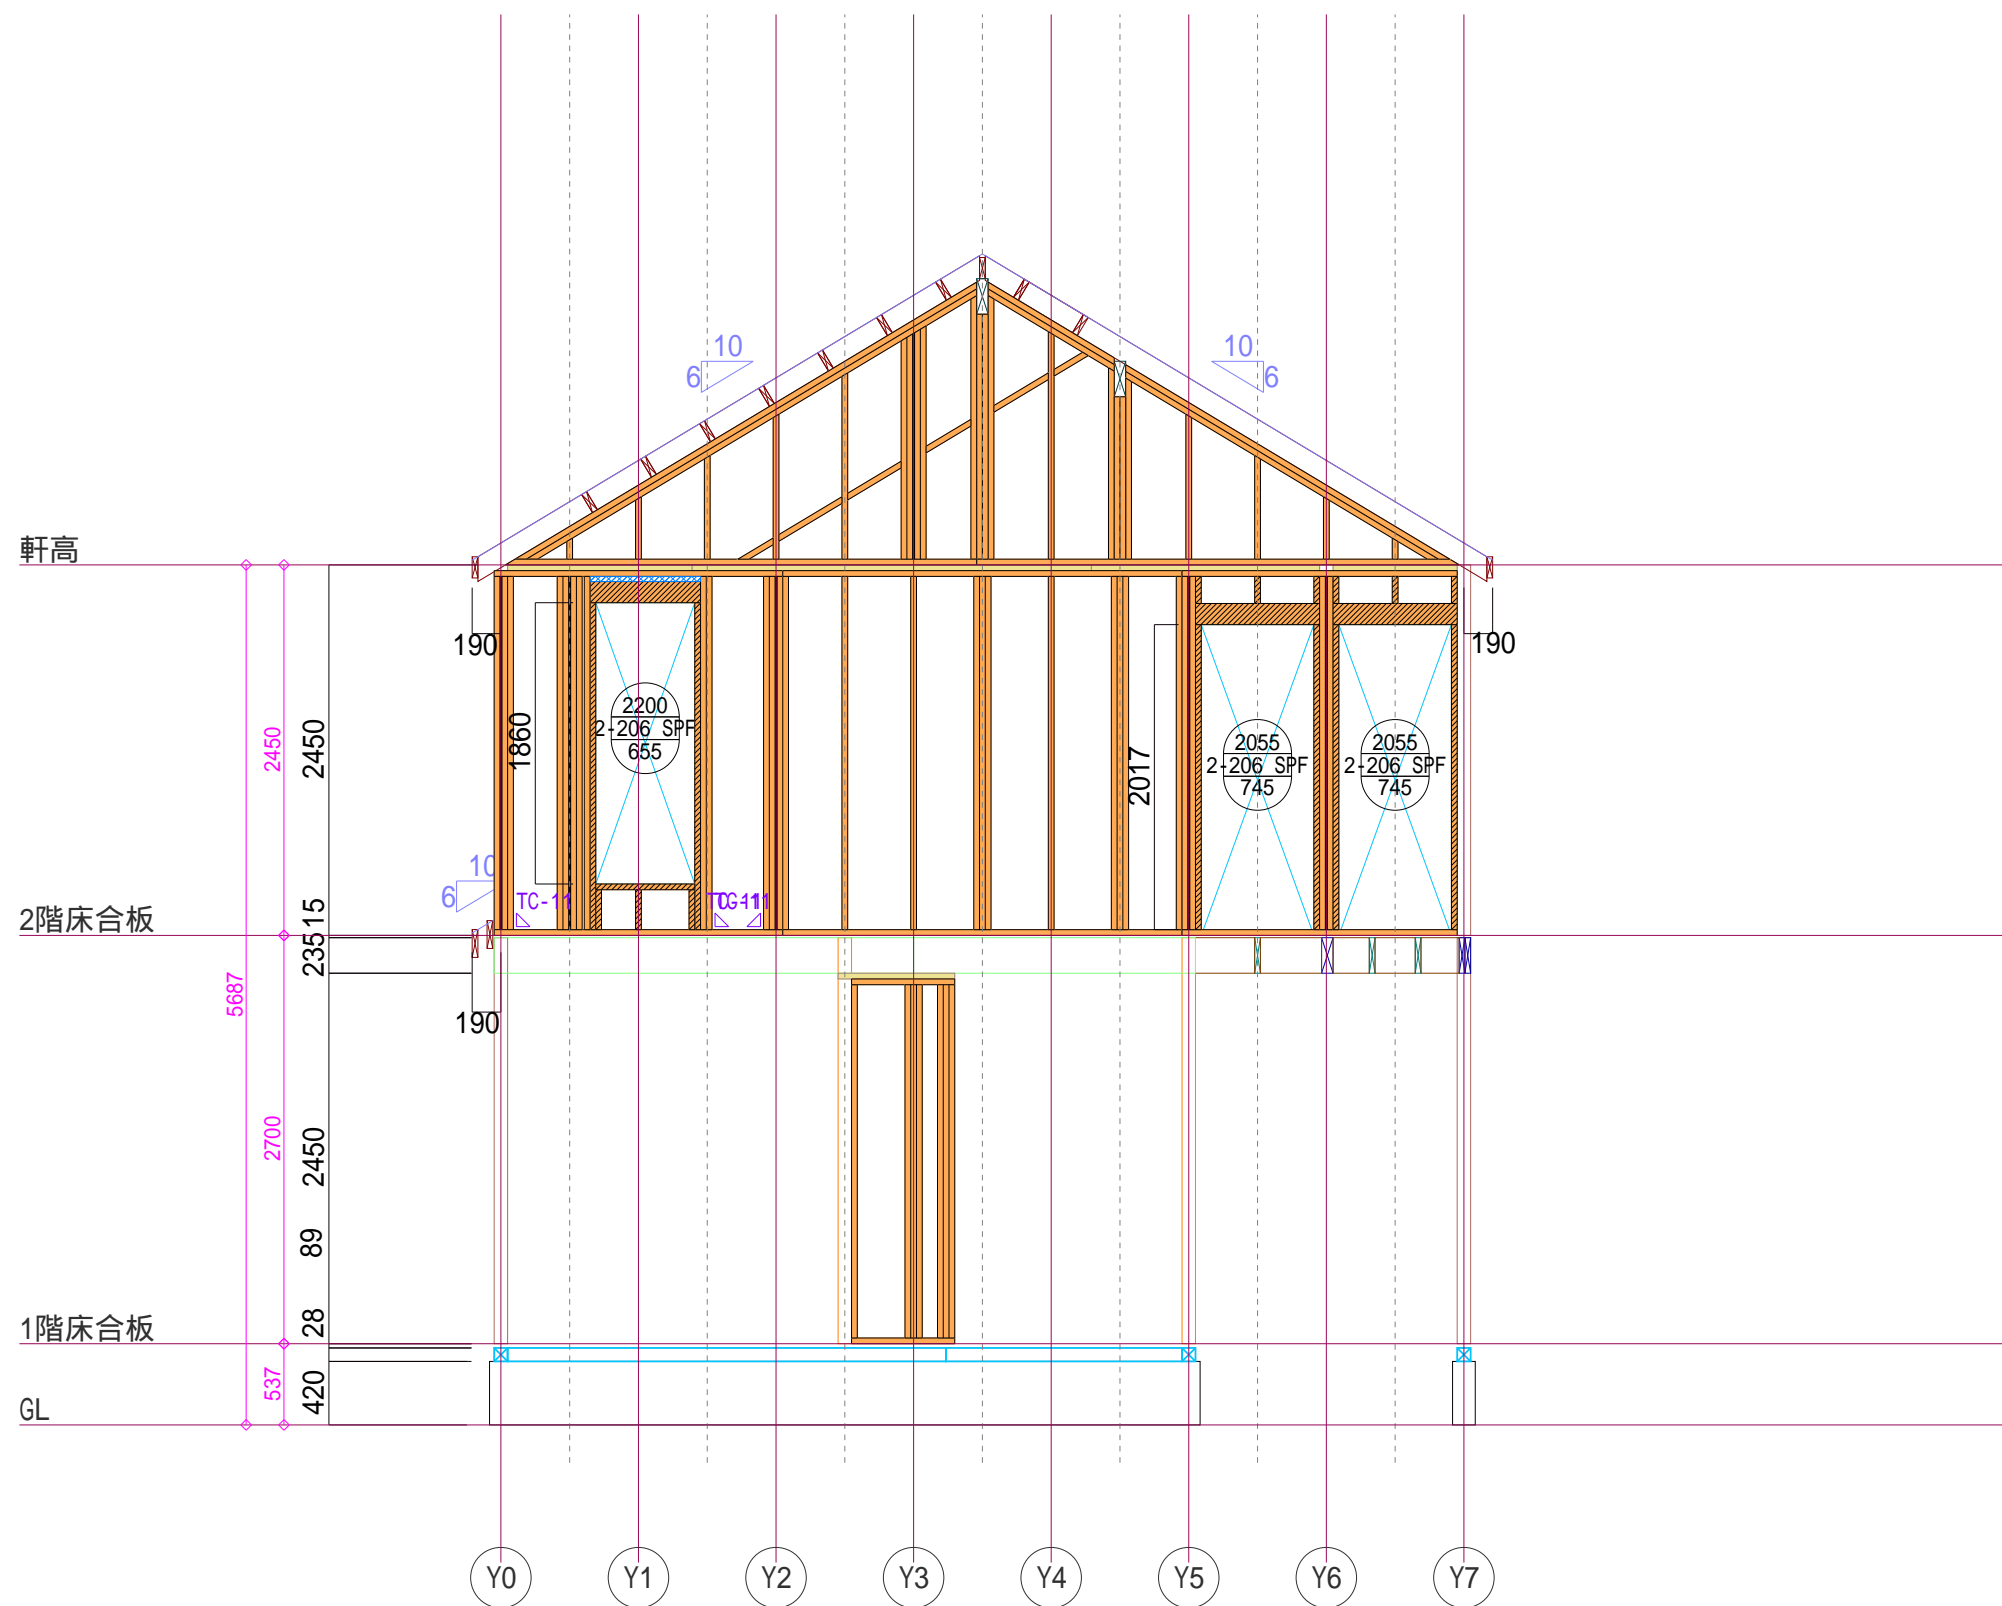

工事名 S20021
 SHFハウス A棟

御 承 認	管理者	日付	設計者	日付	担当者	日付
					太田	

図面名
 軸組図 X 7 通り

2018/3/2

縮尺
 1 / 50

図面NO.

