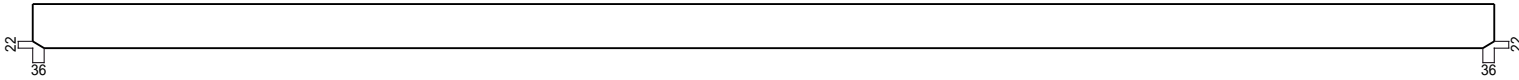
 
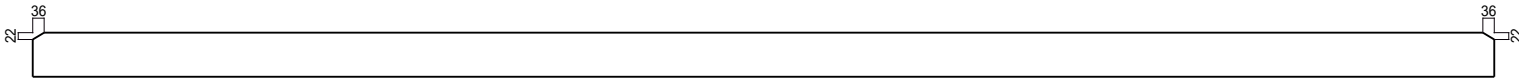
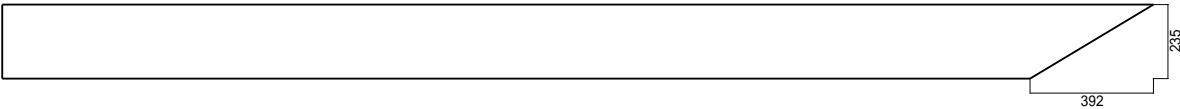
 
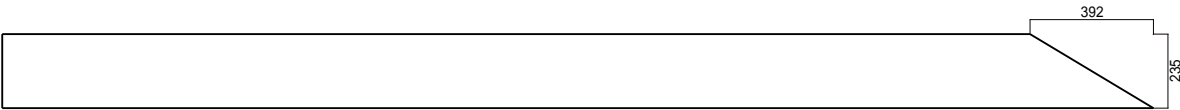


生産図		物件No. S20021			納入先
		物件名 SHFハウス A棟			
2ネダ005	製品寸 SPF	206	4637	天井根太	本数 1
【側面】					
					
【上面】					
					
【側面】					
					
2ネダ006	製品寸 SPF	210	3652	天井根太	本数 1
【側面】					
					
【上面】					
					
【側面】					
					

生産図		物件No. S20021		
		物件名 SHFハウス A棟		納入先
2ネダ013	製品寸 SPF	2-210 4561	根太	本数 1
【側面】				
【上面】				
【側面】				
2ネダ020	製品寸 SPF	2-210 3600	根太	本数 1
【側面】				
【上面】				
【側面】				

生産図	物件No. S20021		物件名 S H Fハウス A棟		納入先	

4-6	製品寸 SPF	206	2843	勾配 6寸 31度	隅勾配	垂木	本数 1
【上面】							
【側面】							
【下面】							

4-7	製品寸 SPF	206	3945	勾配 6寸 31度	隅勾配	垂木	本数 1
【上面】							
【側面】							
【下面】							

生産図		物件No. S20021						納入先	
		物件名 SHFハウス A棟							
2スミ001	製品寸 SPF	208	3775	勾配 6寸 31度	隅勾配 4.24寸 23度	隅木	本数	1	
【上面】									
【側面】									
【下面】									
2スミ002	製品寸 SPF	208	3817	勾配 6寸 31度	隅勾配 4.24寸 23度	隅木	本数	1	
【上面】									
【側面】									
【下面】									